
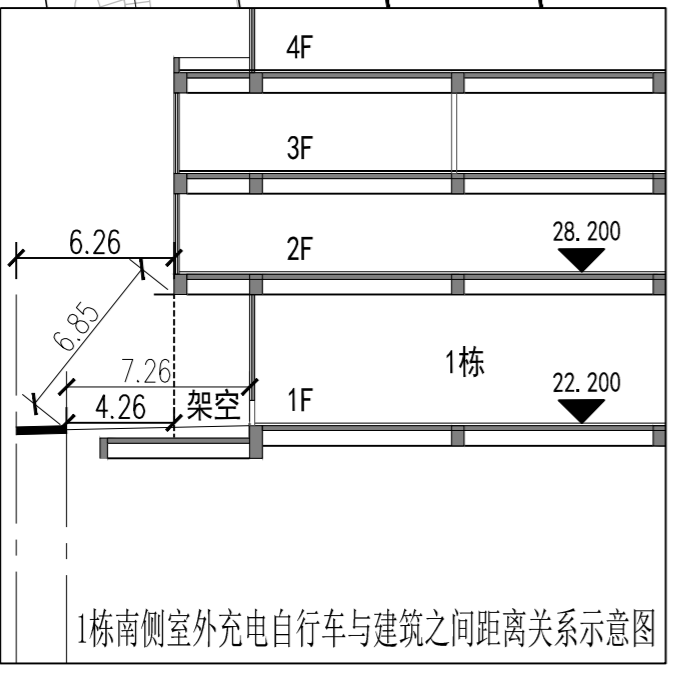


警告及说明 WARNING AND NOTES:

- 1. 本图须盖齐章并经国家有关部门批准方可施工!
2. 本图版权归筑博设计股份有限公司所有, 如有疑问请咨询。
3. 不可按原图(含CAD文件)直接打印, 所有尺寸均须通过放样确定, 未经同意不得修改、复制或复制本文件及资料。

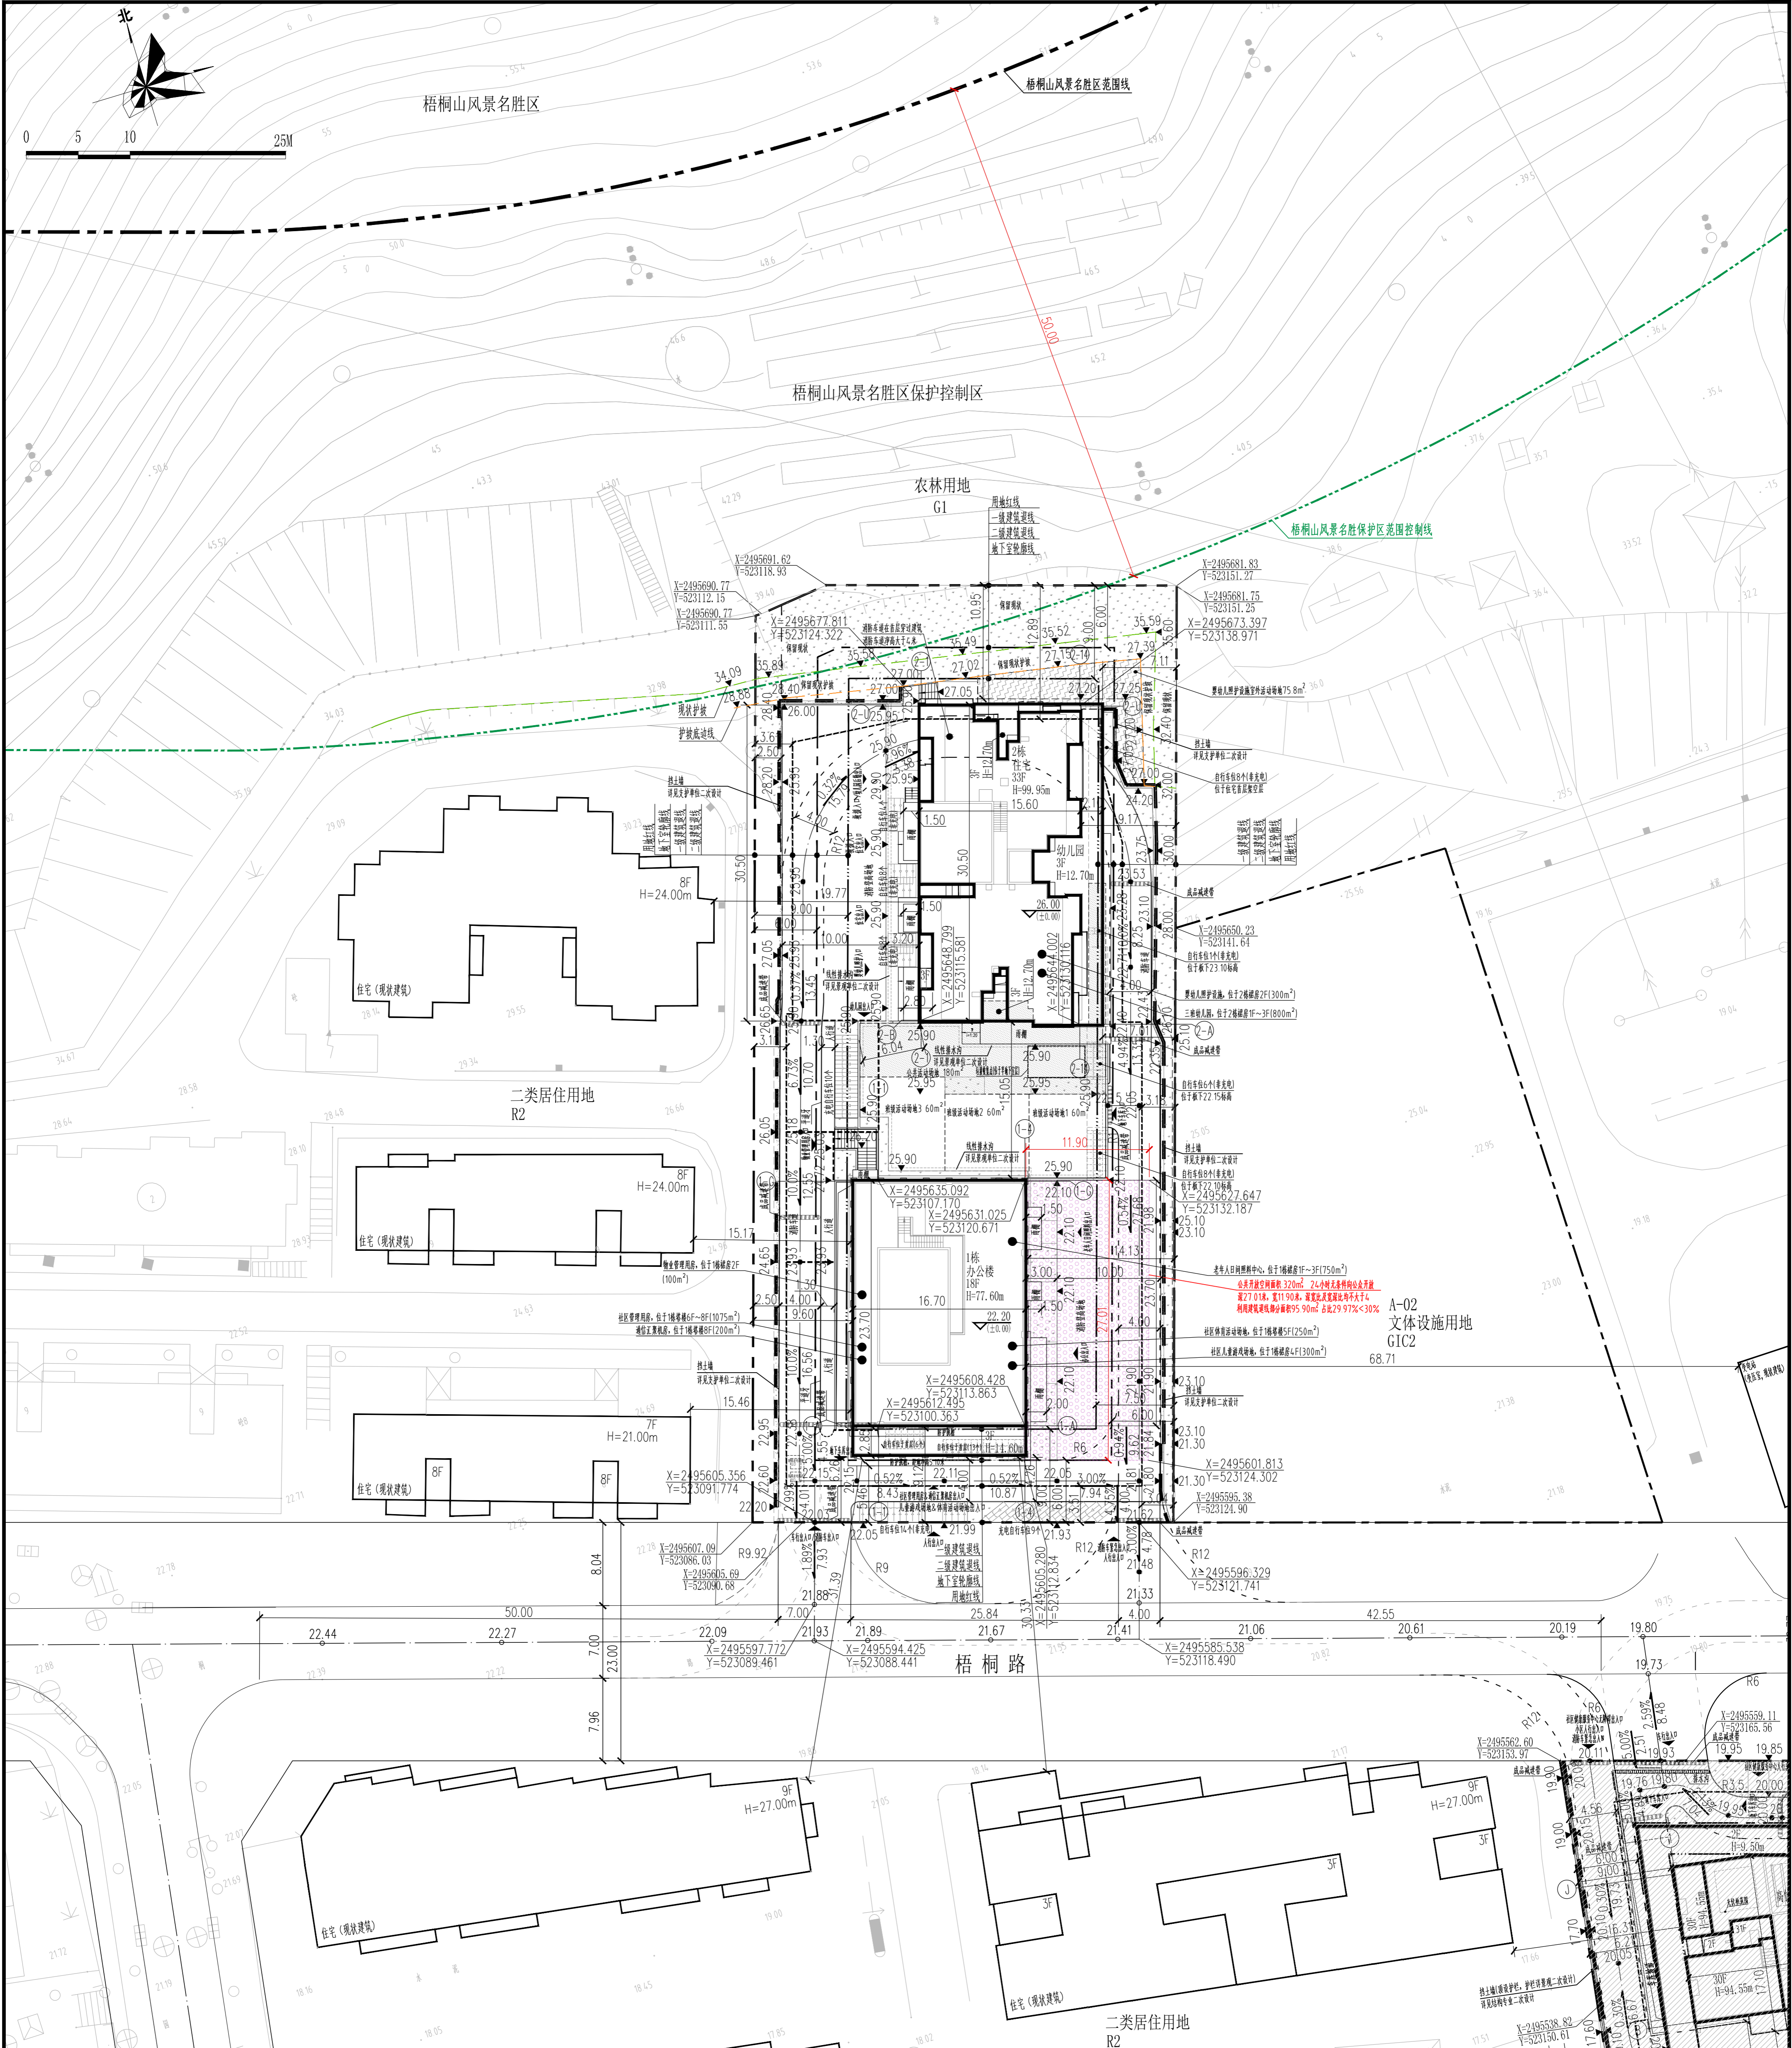

屋顶总平面图 1:300

Legend table with 10 columns: Symbol, Description, and Notes. Includes symbols for land use lines, building levels, roads, and landscaping.

说明: 1. 本图依据项目任务书、方案设计文件、甲方提供地形图及市政道路等资料进行设计。
2. 图中坐标为2000国家大地坐标系, 高程系为56黄海高程。
3. 本工程1栋(±0.00)相当于绝对标高为22.20米, 2栋(±0.00)相当于绝对标高为26.00米。

主要技术经济指标表. Table with 3 main sections: 一、项目概况, 二、主要技术经济指标, 三、本项目建设内容及分布. Includes columns for area, volume, and building type.



屋顶总平面图. Table with columns for design unit, project name, and drawing information. Includes a title block with project details and dates.

筑博设计股份有限公司 ZHUBO DESIGN CO., LTD. Logo and contact information. Includes address, phone, and website details.