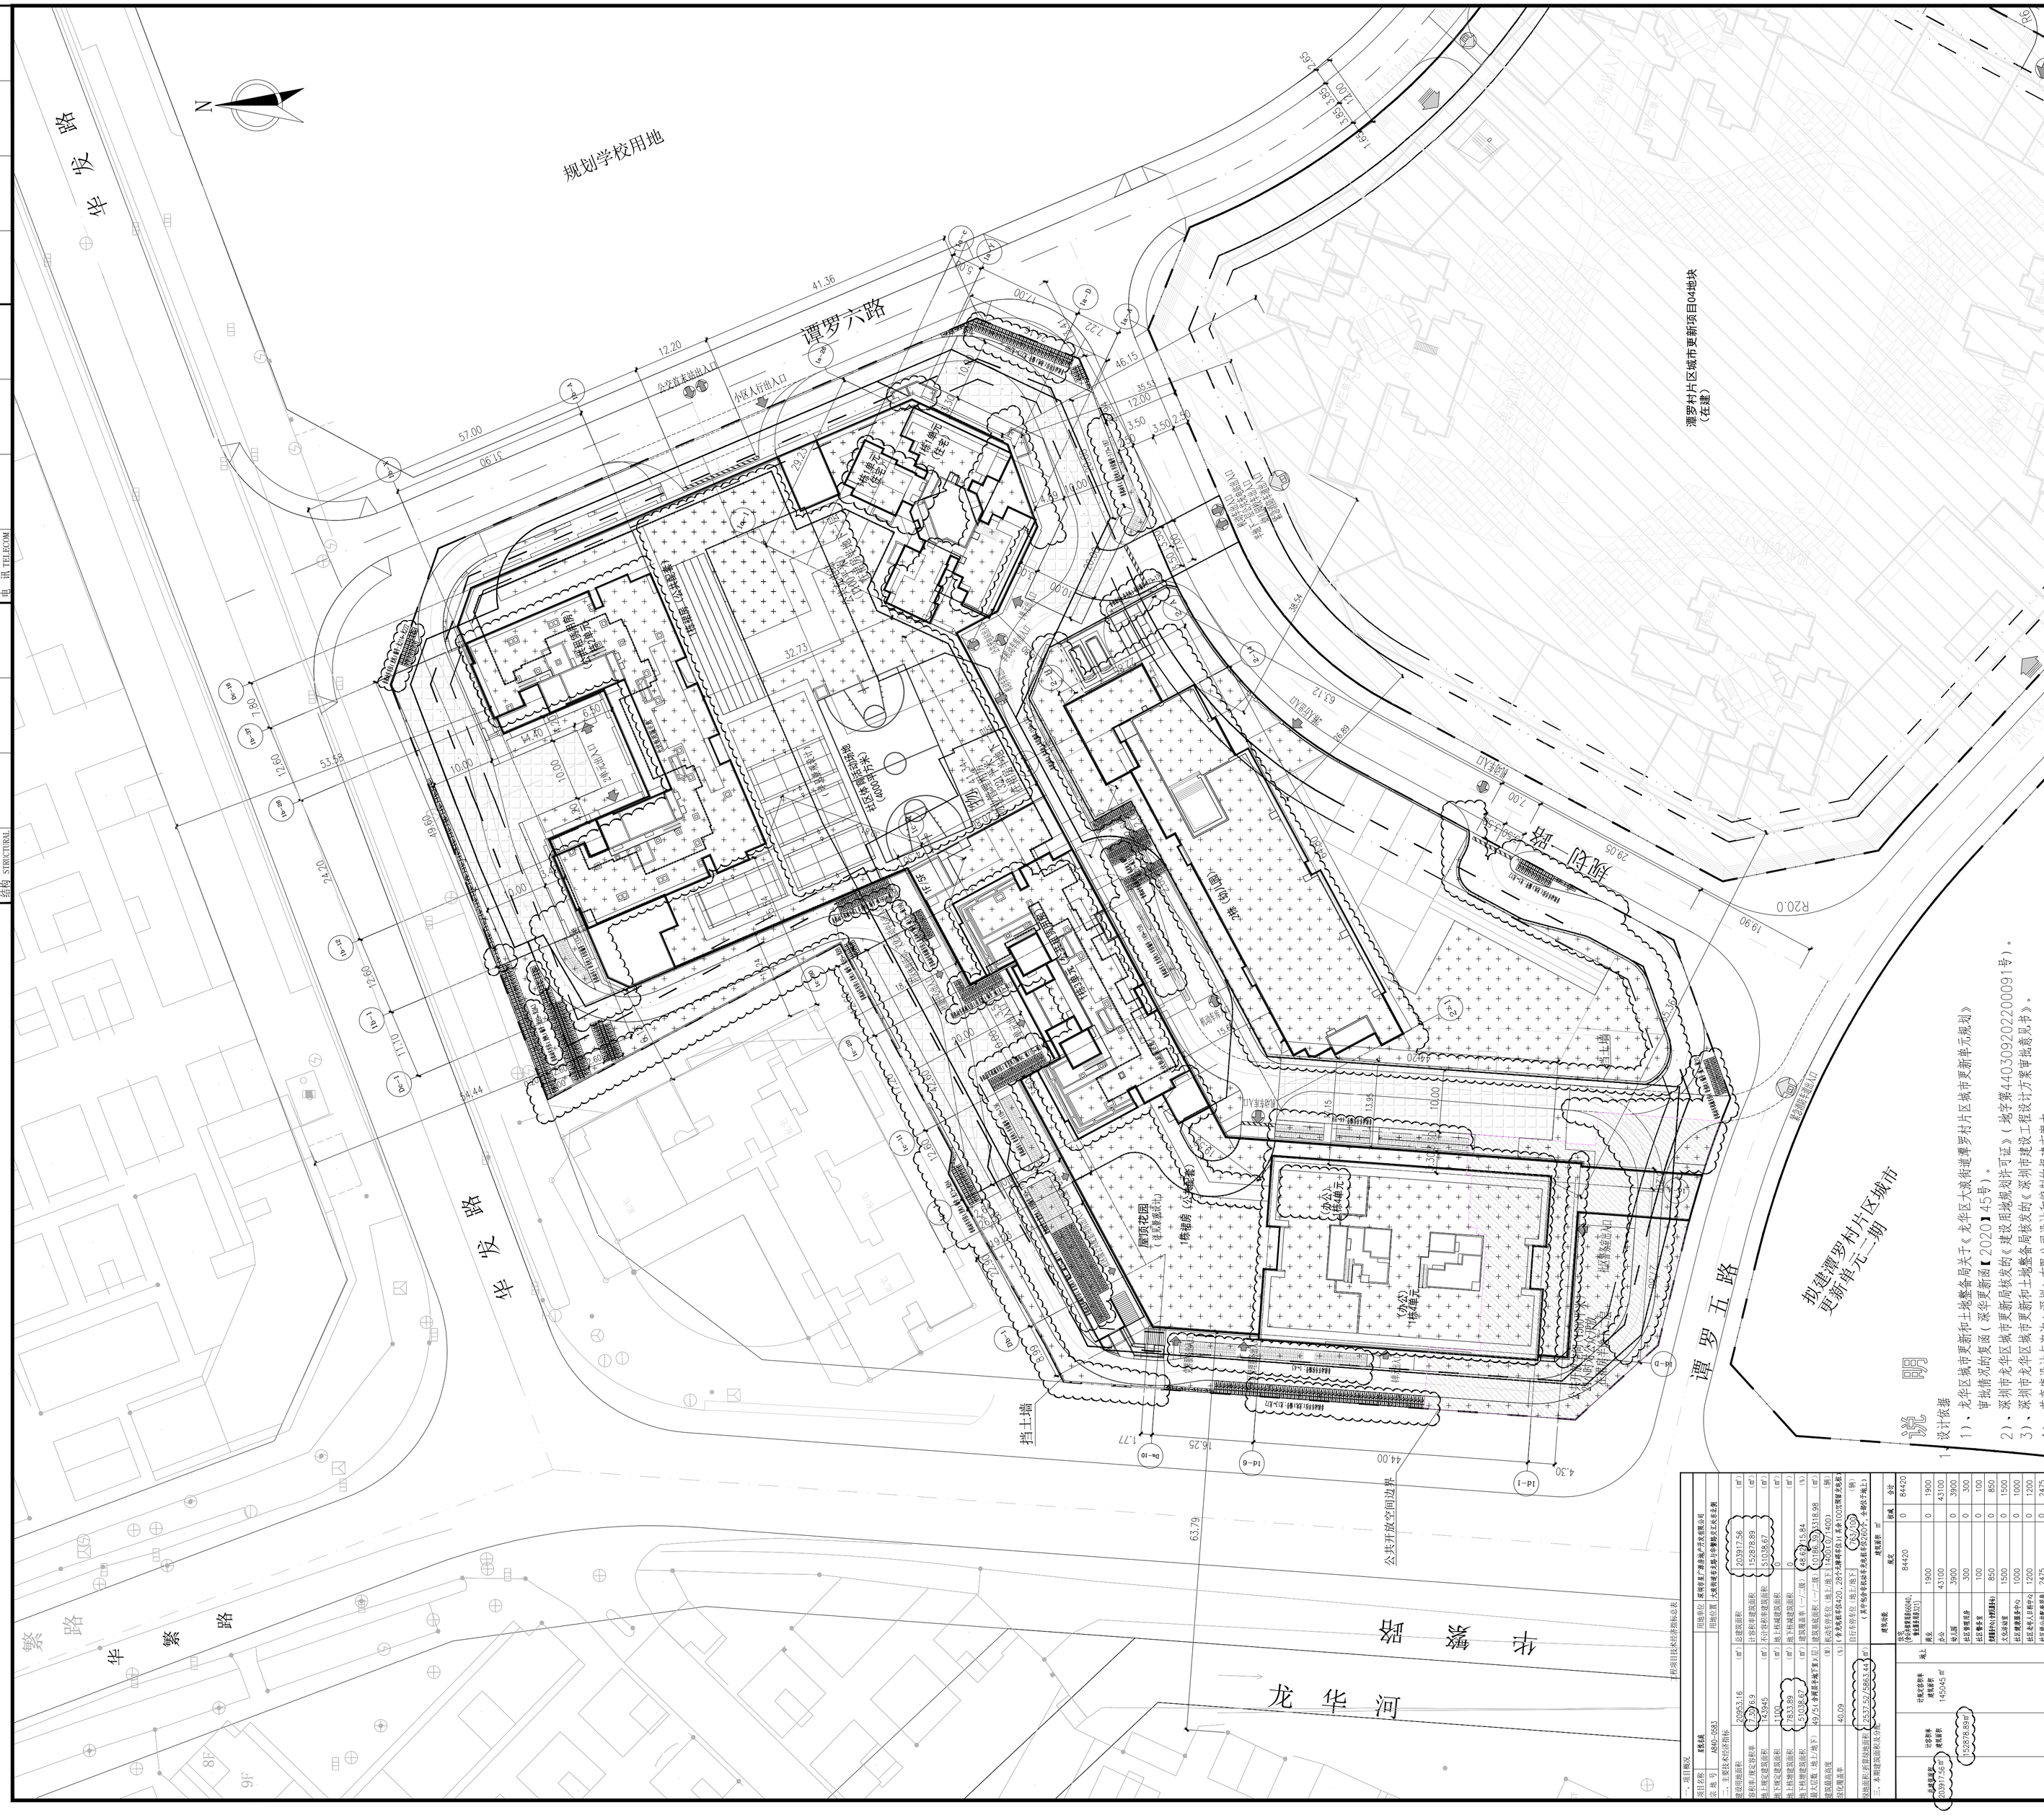
规划学校用地
谭罗六路
华繁路
谭罗五路
规划一路
龙华河
拟建谭罗村片区城市更新项目04地块（在建）
公交首末站出入口
小区人行出入口
住宅
住宅
住宅