



工程设计甲级证书 A111009751
Architectural Design License No. A111009751
中国北京三里河路15号中建大厦A座6层 100037
JF-A, CSCEC Mansion, W0.15, Sanlihe Road, Beijing, China, 100037

合作方 PARTNERS

蓋章 STAMP

索引图 KBY PLAN

版 本 REV.	日 期 DATE	备 注 NOTES
-------------	-------------	--------------

建设单位 CLIENT
深圳市燕罗智能网联汽车产业发展有限公司

项目名称 PROJECT NAME	子项名称 SUB PROJECT	项目编号 PROJECT NO.	子项负责人 PROJECT MANAGER	审定 APPROVED BY	审核 EXAMINED BY	专业负责人 SPECIALIST CHIEF	校对 CHECKED BY	设计 DESIGNED BY	日期 DATE
智能汽车产业园(11-02)地块 -地下通道与地上风雨连廊项目(暂定名)	地下通道	2023-JG-001	廖天军	舒振兴	周飞	初菁	张健	初青	2024-09


比例 SCALE	1:500
-------------	-------

CATEGORY

10/10/2019

[illegible]

圖面平均

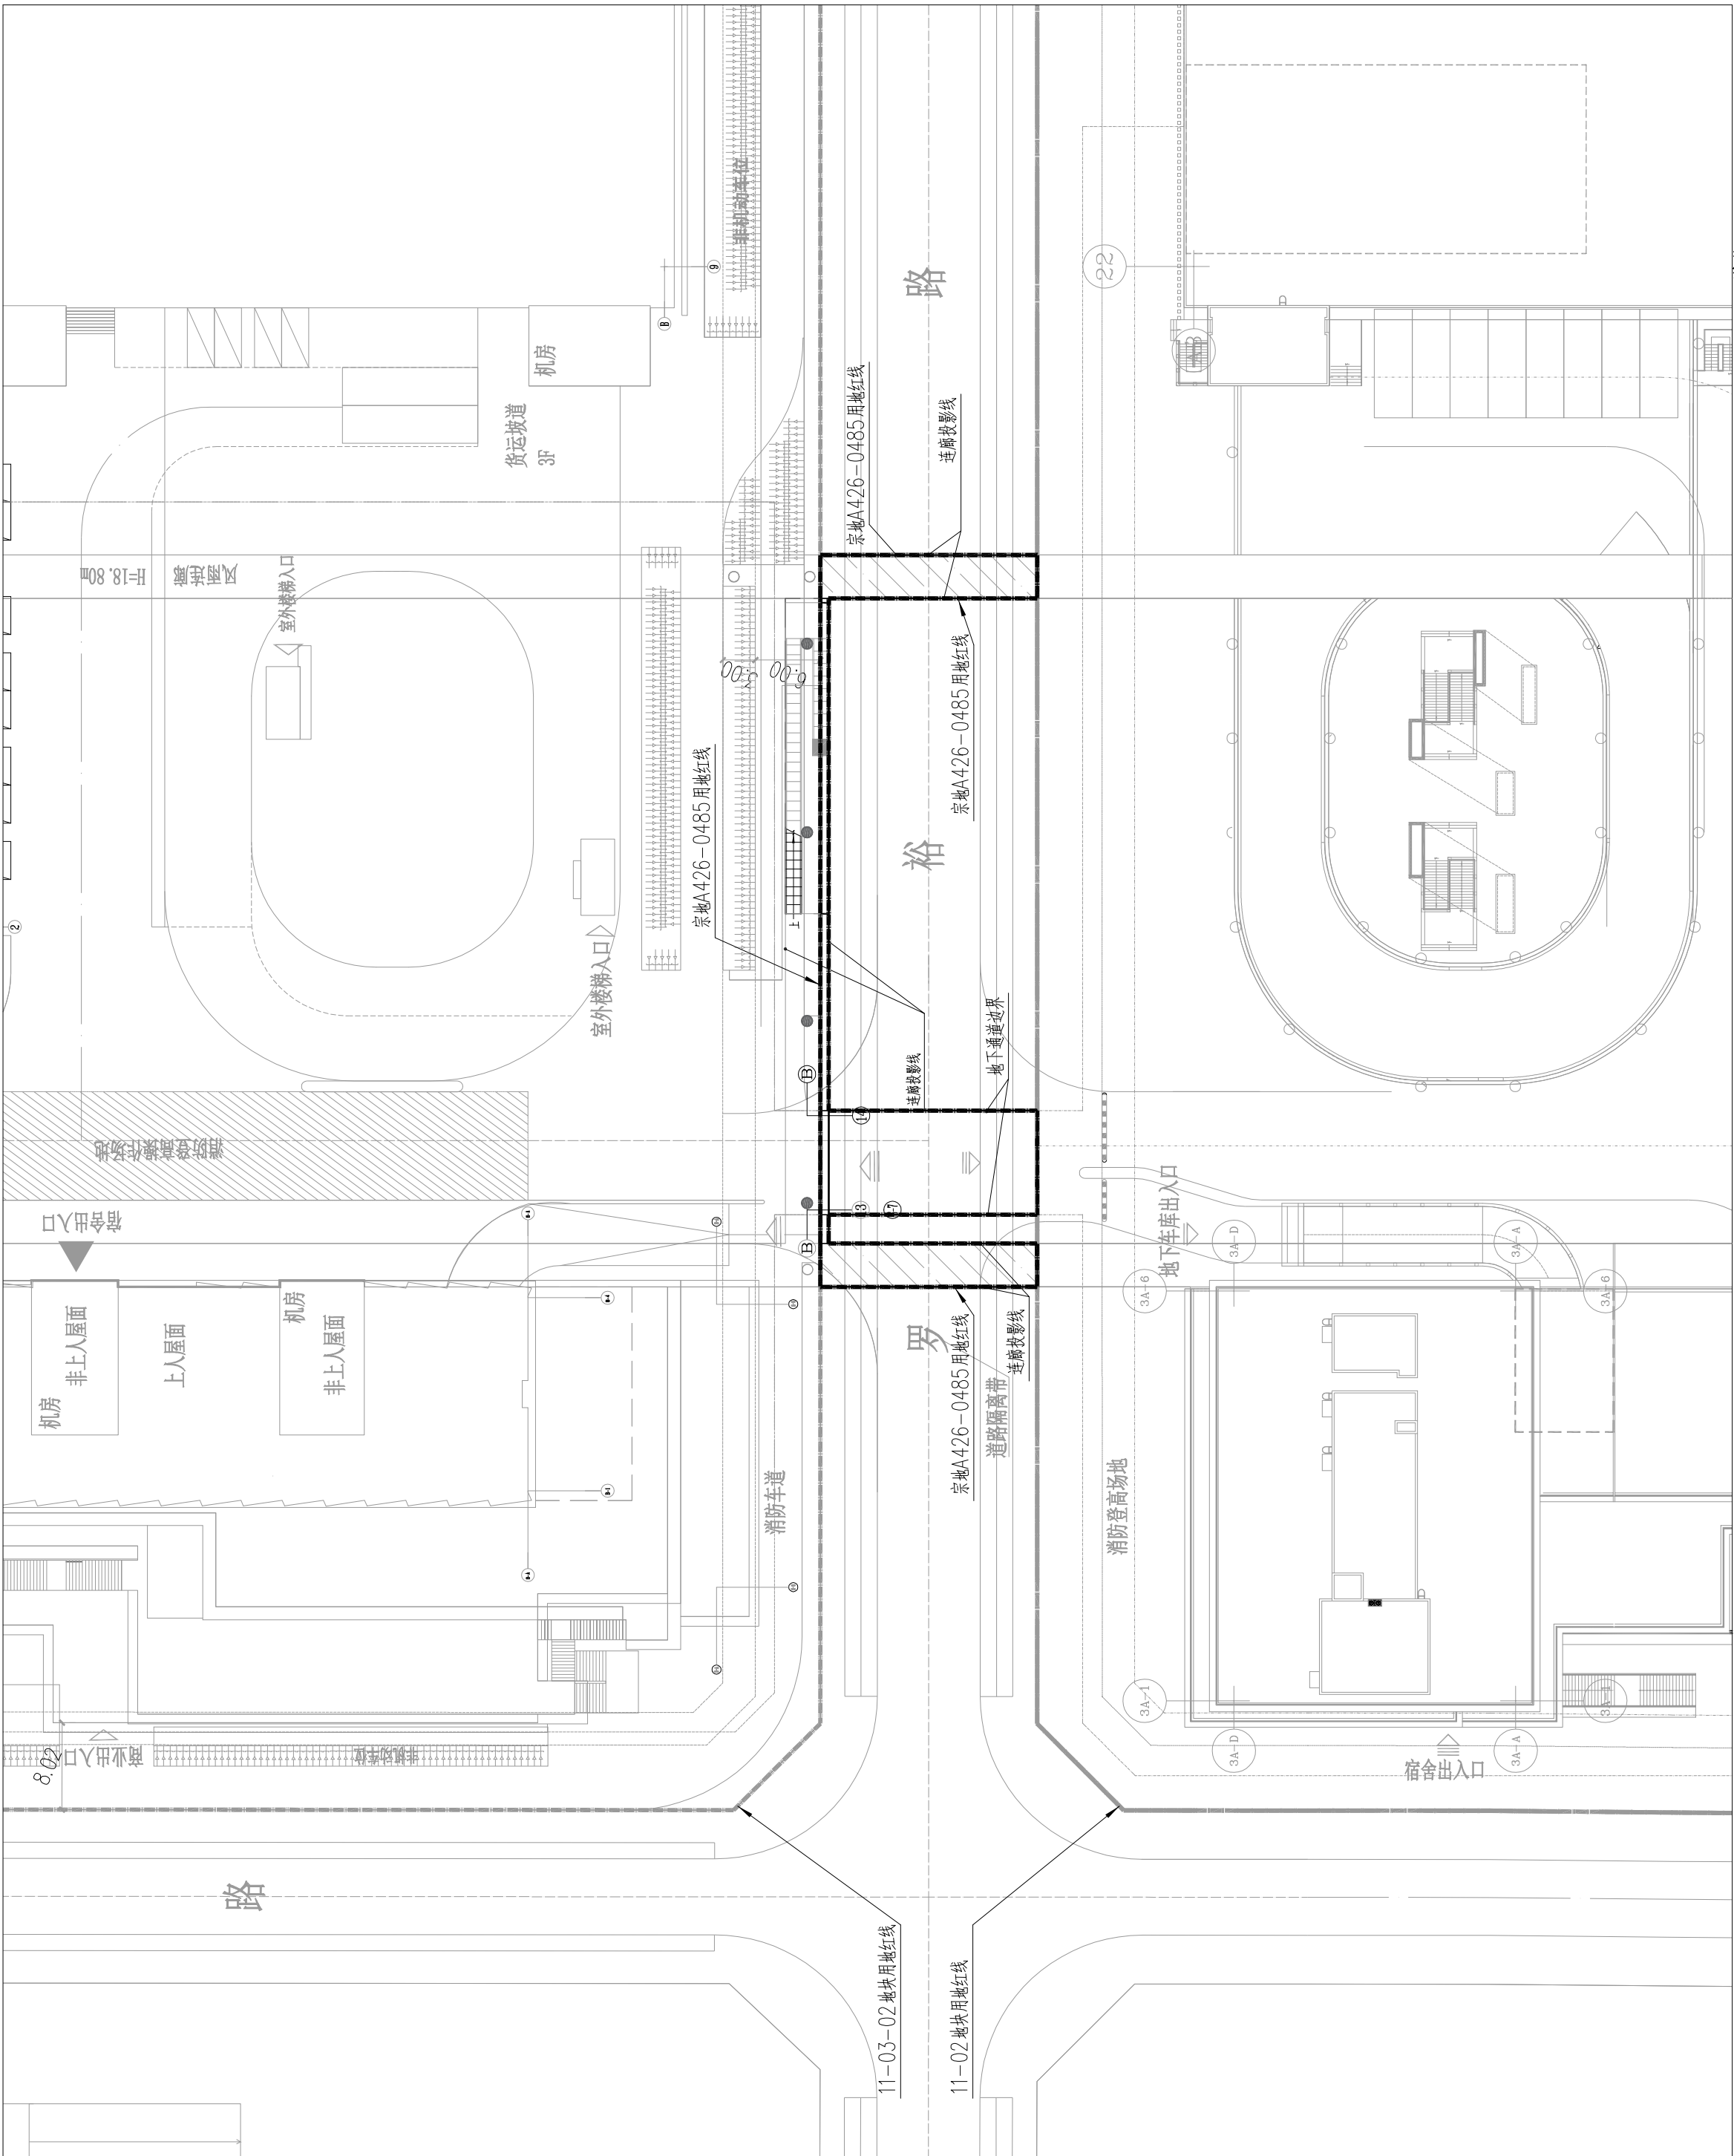

总平面图 1:500

说明:

- [illegible]

一、用地主要经济技术指标	
总用地面积(m ²)	390.4m ²
总建筑面积(m ²)	387m ²
地上建筑面积:	195m ²
地下建筑面积:	192m ²
地上建筑密度:	50%
地下建筑密度:	50%
容积率	1.0
绿地率(%)	≥30%
停车位	≥10个
日照标准(h)	≥1.5h
建筑间距(m)	≥6m
建筑退让距离(m)	≥3m
建筑高度(m)	≤24m
建筑层数	≤6层
建筑防火等级	二级
抗震设防烈度	7度
结构形式	框架剪力墙
装修标准	普通装修
其他要求	