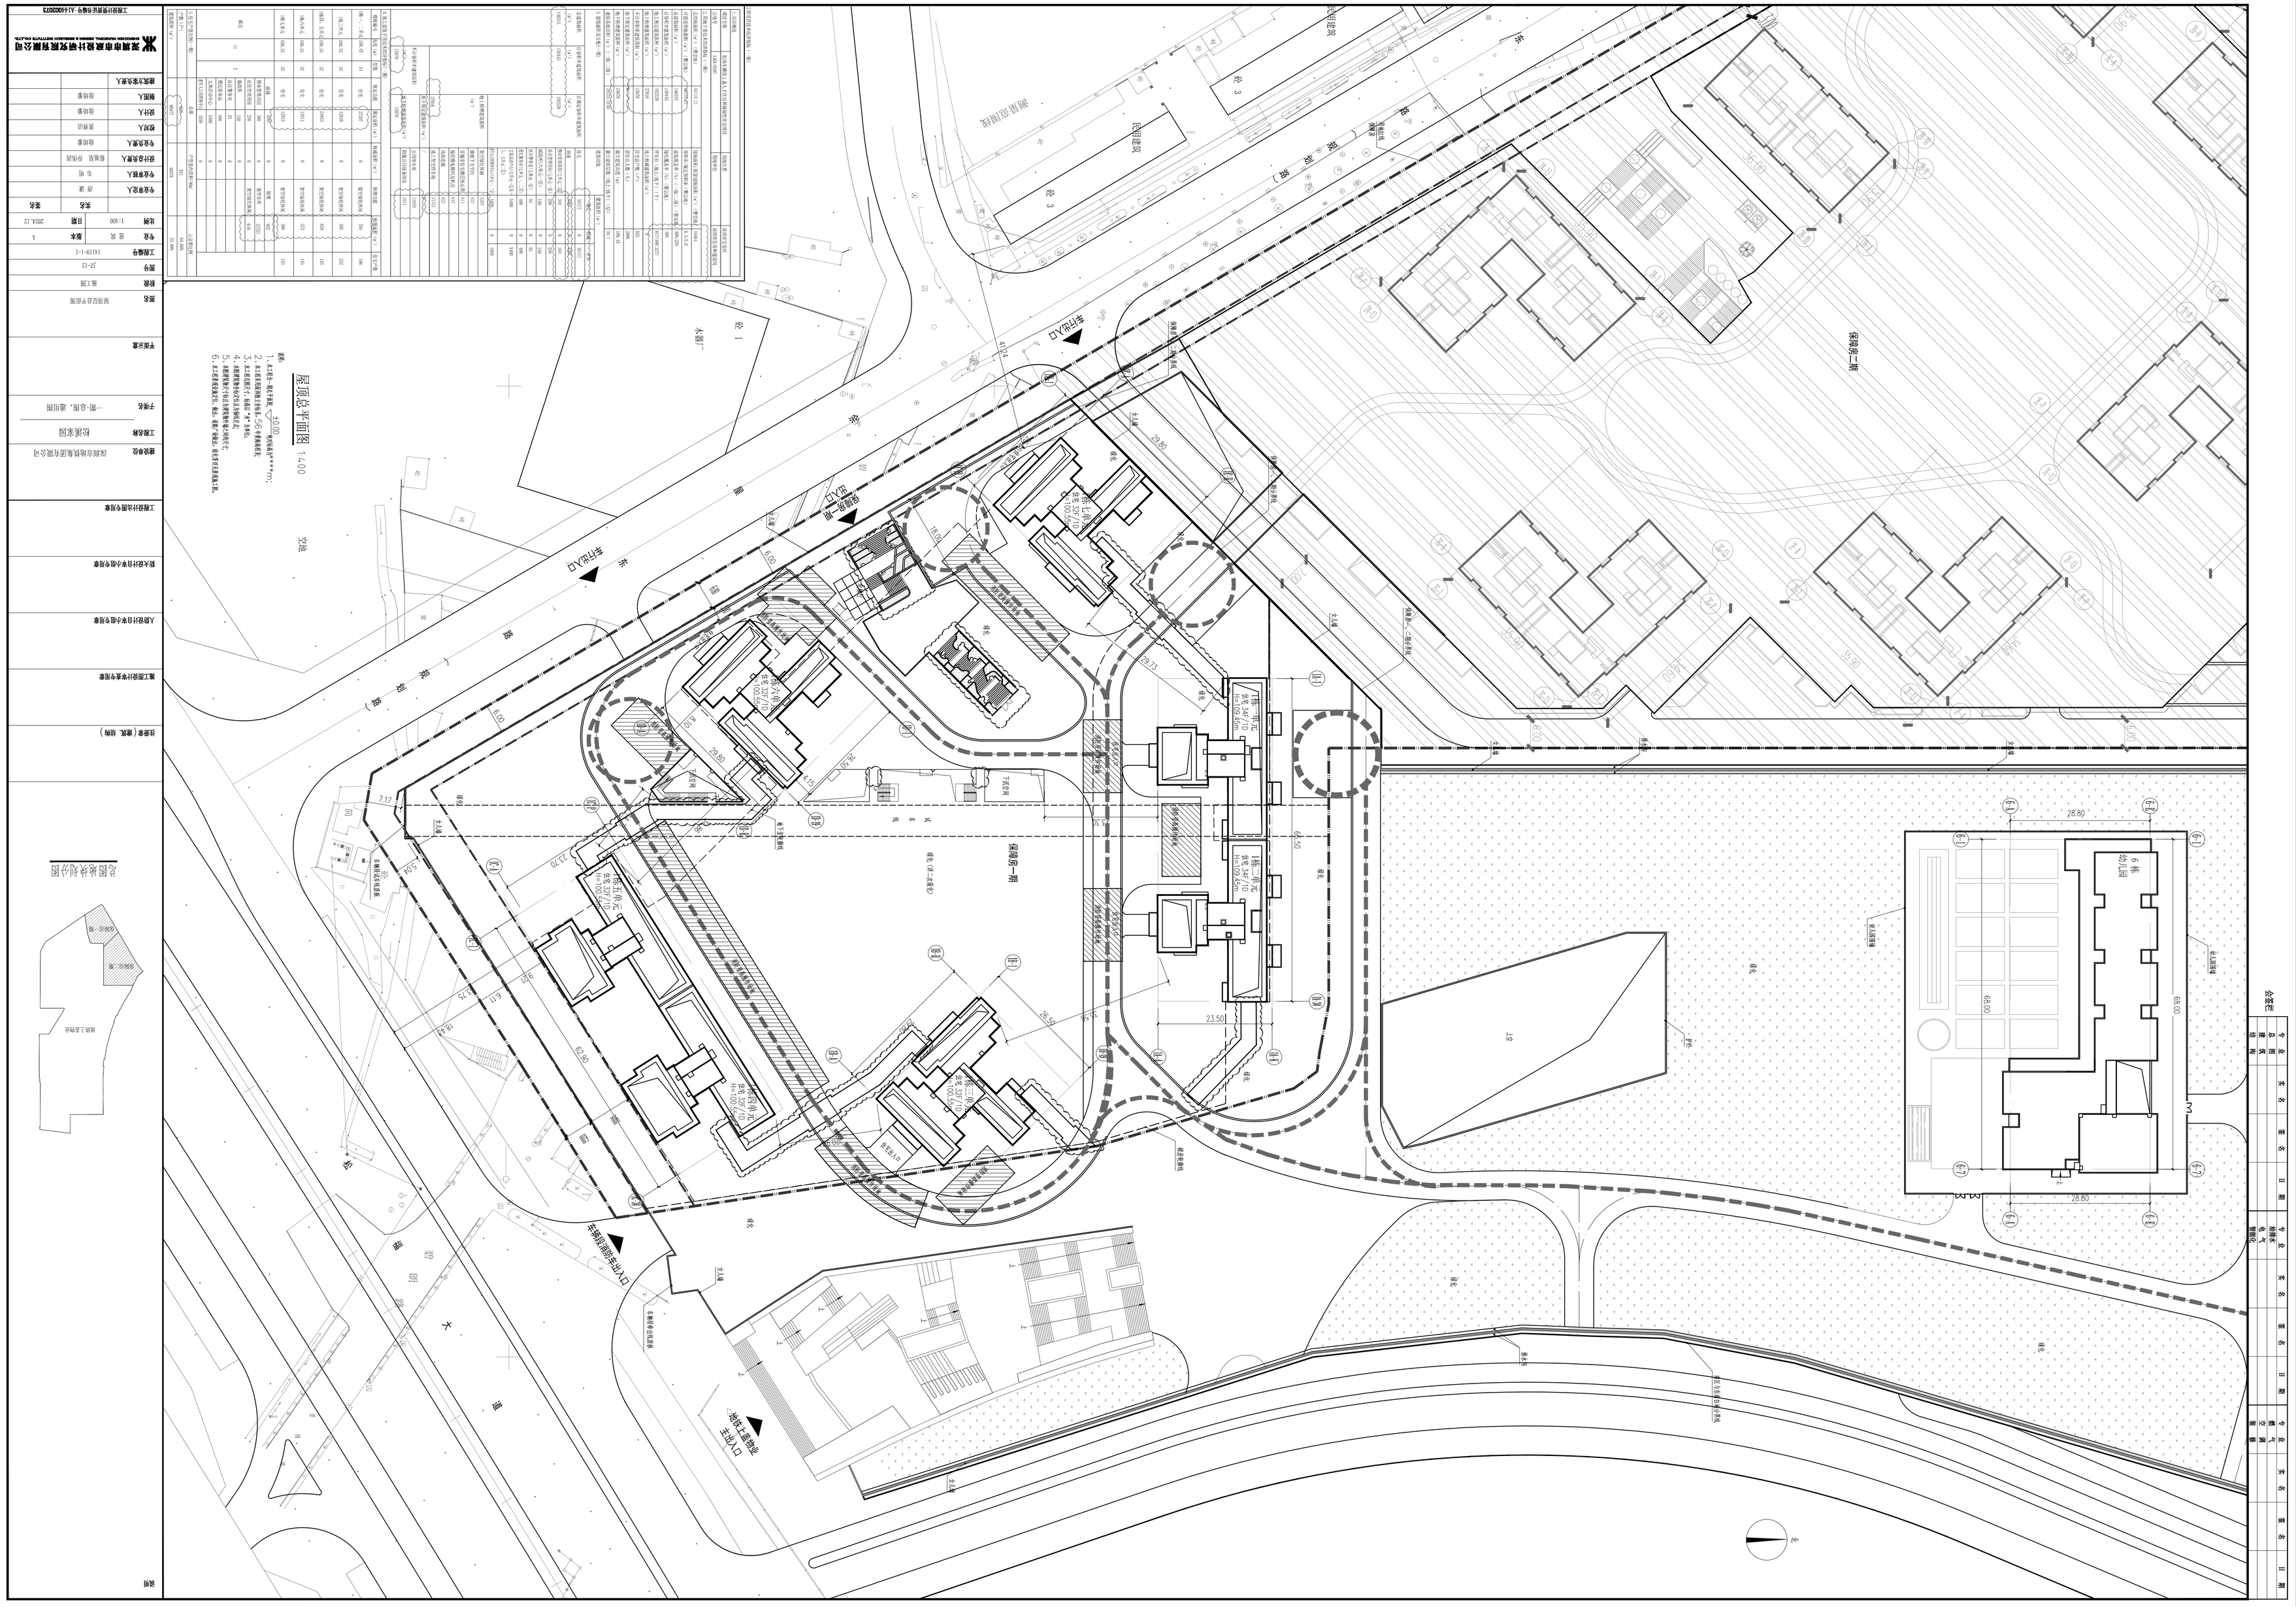
屋顶总平面图 1:400
说明:
1、本工程±0.00=绝对标高***m;
2、本工程屋面排水坡度1.5%有组织排水;
3、本工程屋面:卷材防水;
4、本工程屋面:卷材防水;
5、本图尺寸单位:除标高以米计外,其余均为毫米;
6、本工程屋面设施:风、电、广播设施,电信等设施施工图。
空地
主要机动车出入口
地下车库出入口
主出入口
主要机动车出入口
地下车库出入口
主出入口
设备用房
设备用房
设备用房