


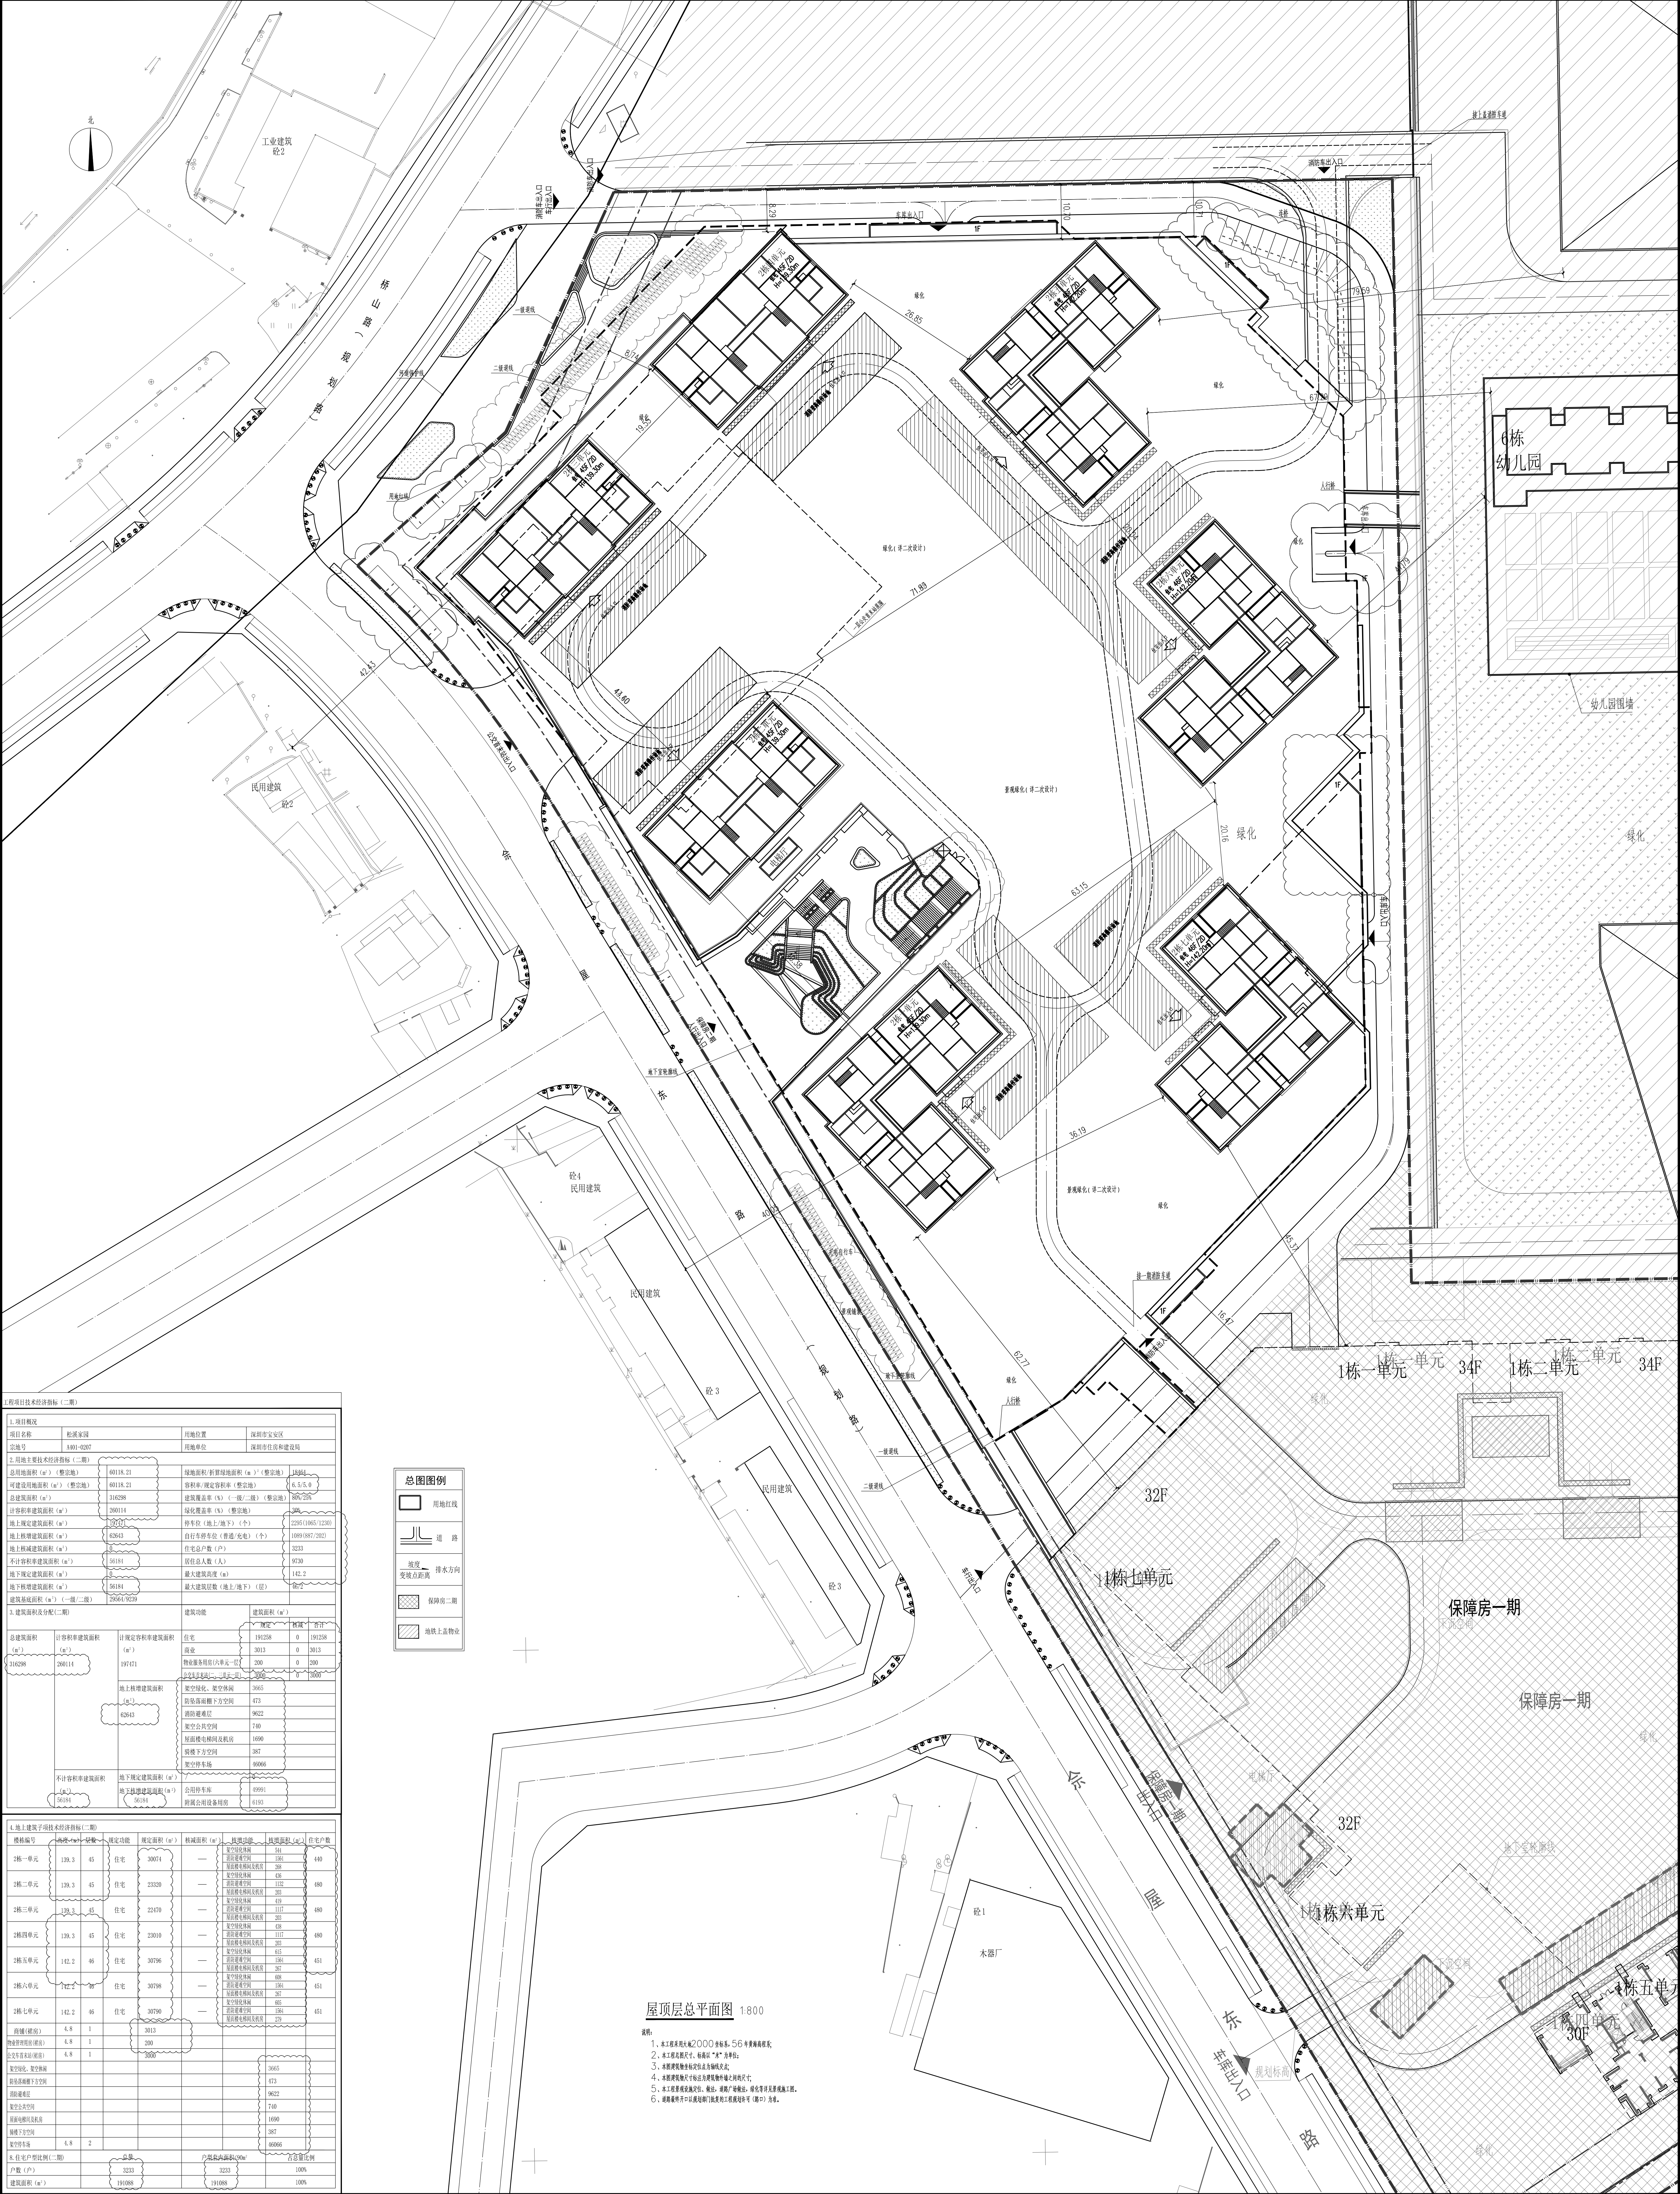

工程经济技术指标表(二期)														
1. 项目概况														
2. 用地主要经济技术指标(二期)														
3. 建筑规模及分布(二期)														
4. 地上建筑主要经济技术指标(二期)														
