
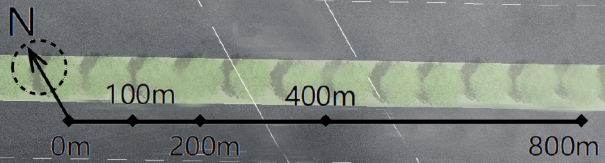


北环大道下村街心公园详细规划总平面图

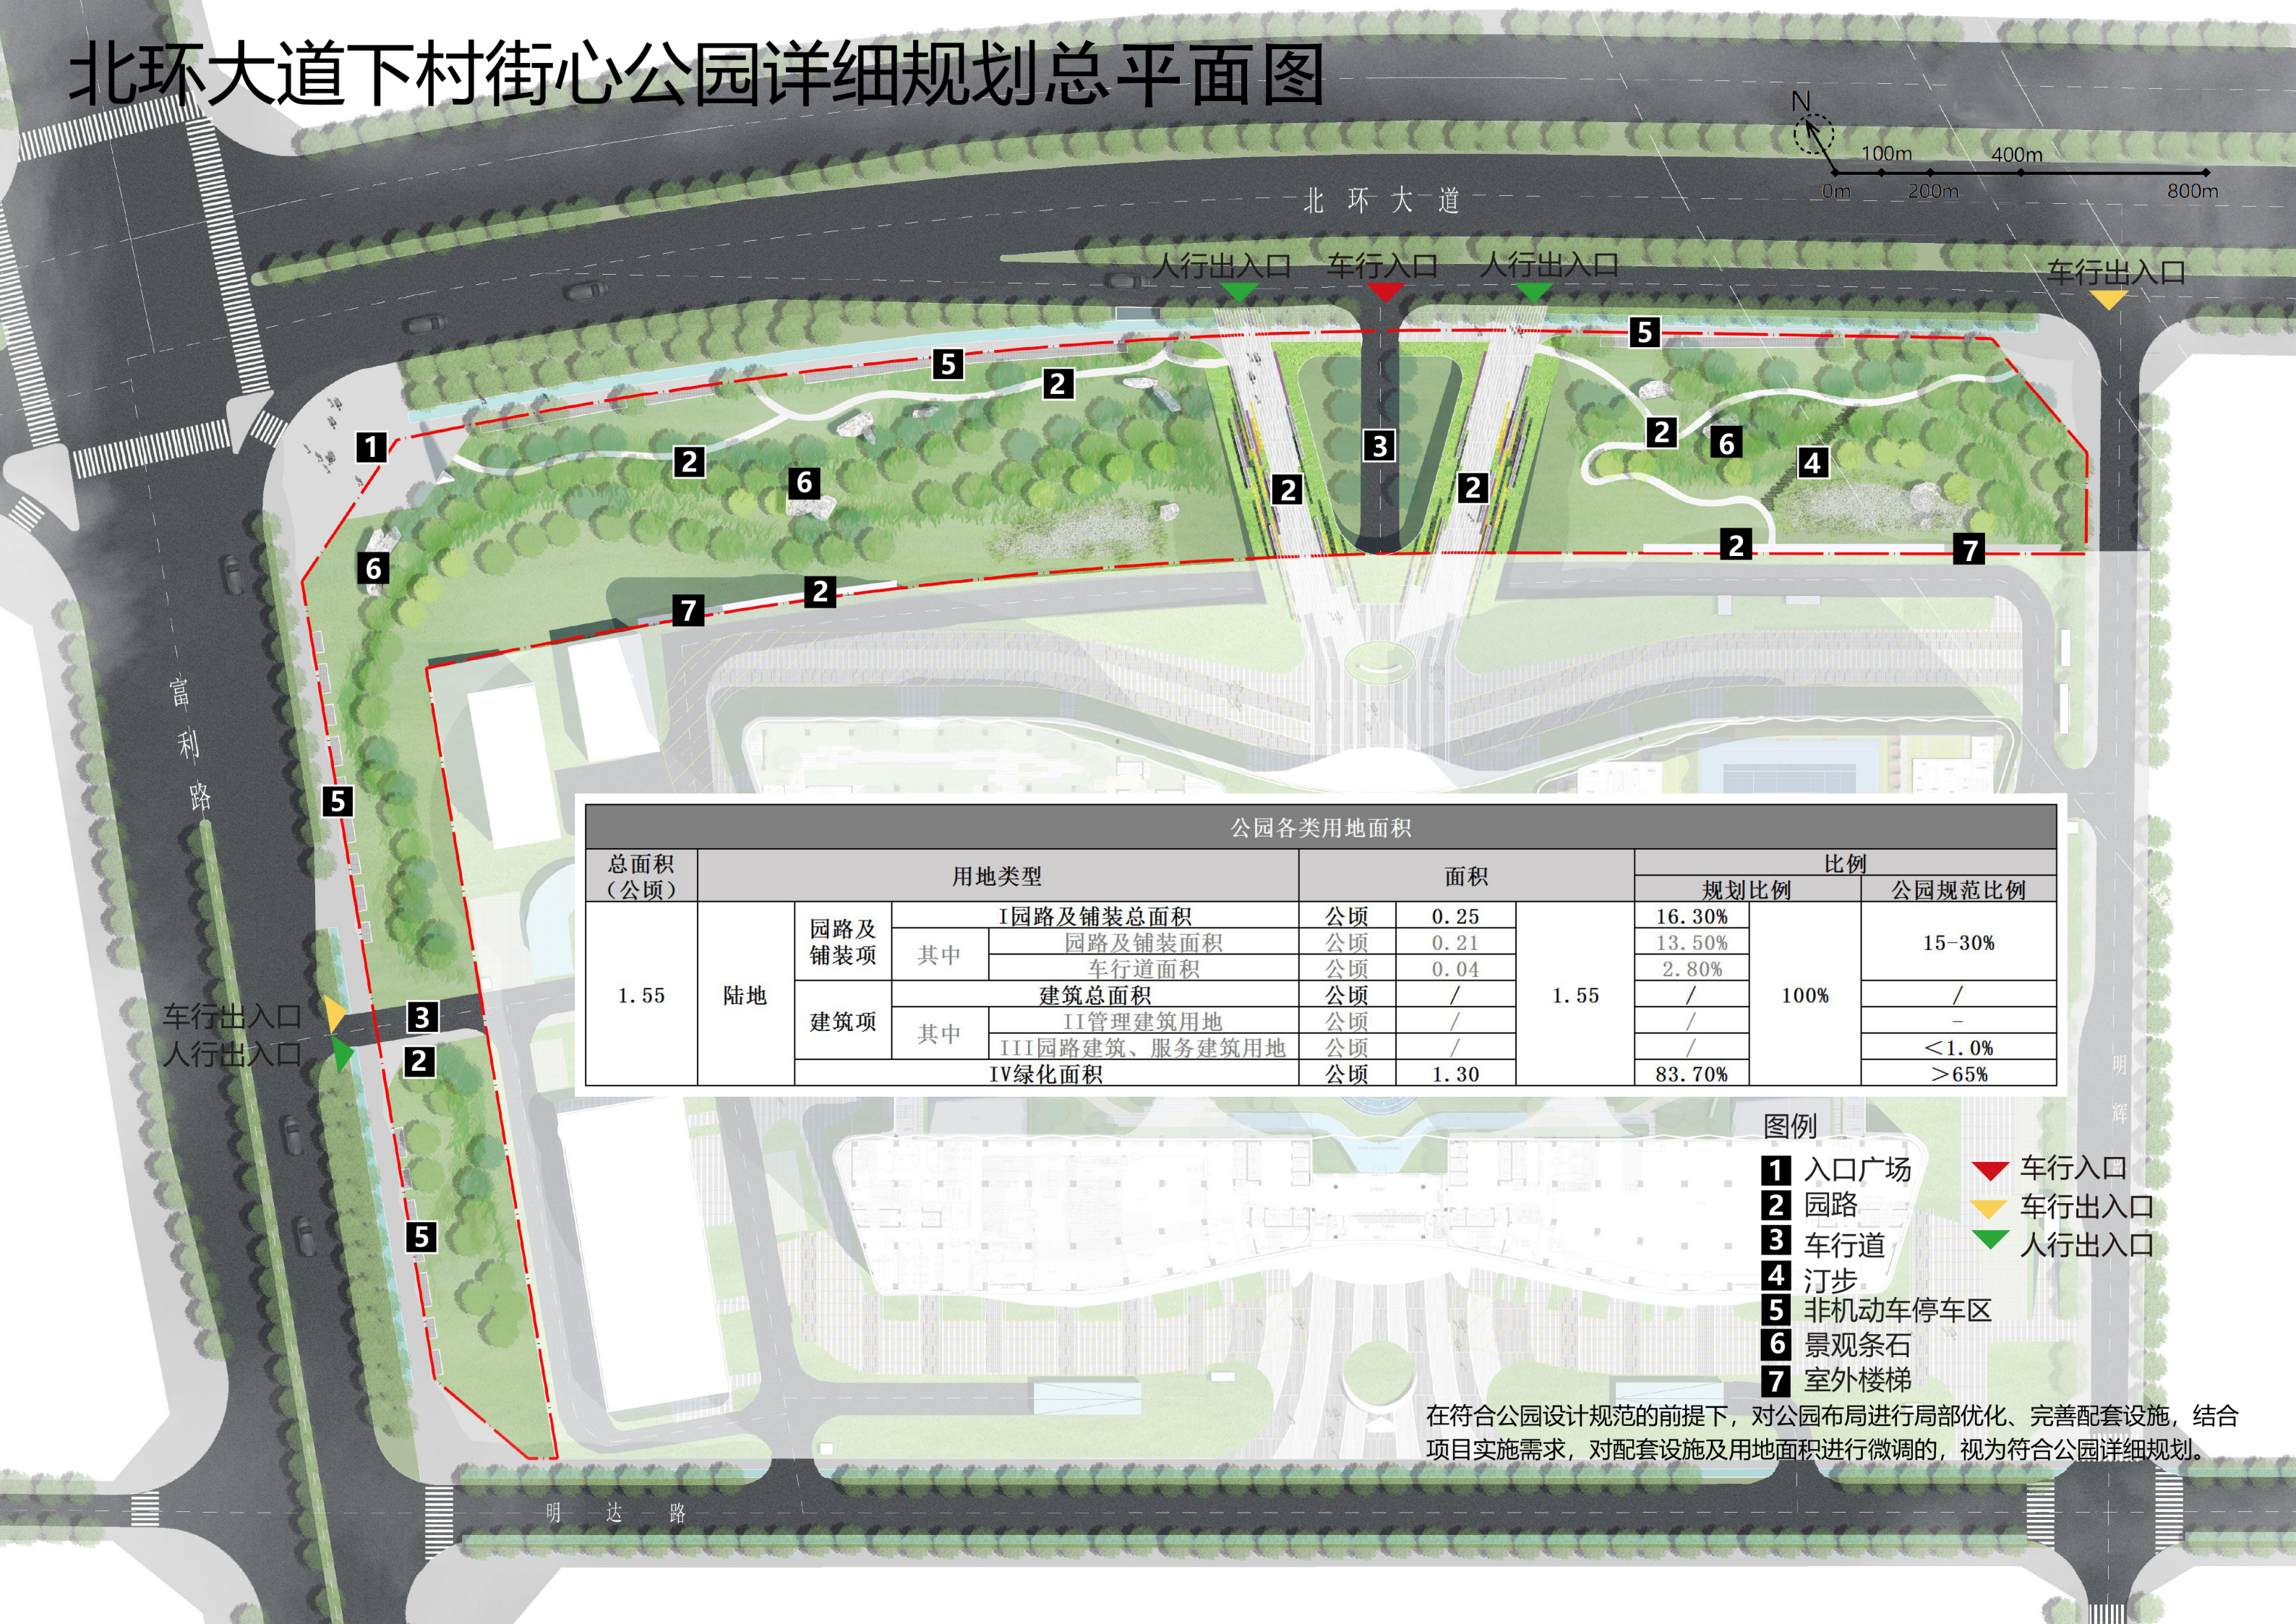

北环大道

人行出入口 车行入口 人行出入口 车行出入口

富利路

车行出入口
人行出入口

明辉

公园各类用地面积									
总面积 (公顷)	用地类型			面积			比例		
							规划比例		公园规范比例
1.55	陆地	园路及铺装项	I园路及铺装总面积		公顷	0.25	1.55	16.30%	15-30%
			其中	园路及铺装面积		公顷		13.50%	
				车行道面积		公顷		2.80%	
		建筑项	建筑总面积		公顷	/		/	/
			其中	II管理建筑用地		公顷		/	-
				III园路建筑、服务建筑用地		公顷		/	<1.0%
				IV绿化面积		公顷		83.70%	>65%

图例

- 1

入口广场
- 2

园路
- 3

车行道
- 4

汀步
- 5

非机动车停车区
- 6

景观条石
- 7

室外楼梯

车行入口

车行出入口

人行出入口

在符合公园设计规范的前提下，对公园布局进行局部优化、完善配套设施，结合项目实施需求，对配套设施及用地面积进行微调的，视为符合公园详细规划。

明达路