


会签栏			
总图		电气	
建筑		给排水	
结构		暖通	

设计专用章

本图未加盖设计专用章无效
注册执业章

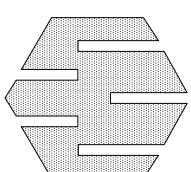

万禹工程设计有限公司



建筑行业（建筑工程）甲级
风景园林工程设计专项乙级
市政行业给水、排水、道路、桥梁工程乙级
城乡规划编制乙级

职 责	姓 名	签 署
项目负责人	洪卫军	
专业负责	洪卫军	
审 定	吴小军	
审 核	洪卫军	
校 对	易志禹	
设 计	陆 劼	

建设单位 深圳市松元厦股份公司

项目名称 观湖北产业片区10-03-2宗地项目
临时施工用房

图 名	项目总平面图		
日 期	2025-04	设计号	G-2025-4
设计阶段	方案		
版 次	CS01		
专 业	建筑		
图 号	LJ-00		

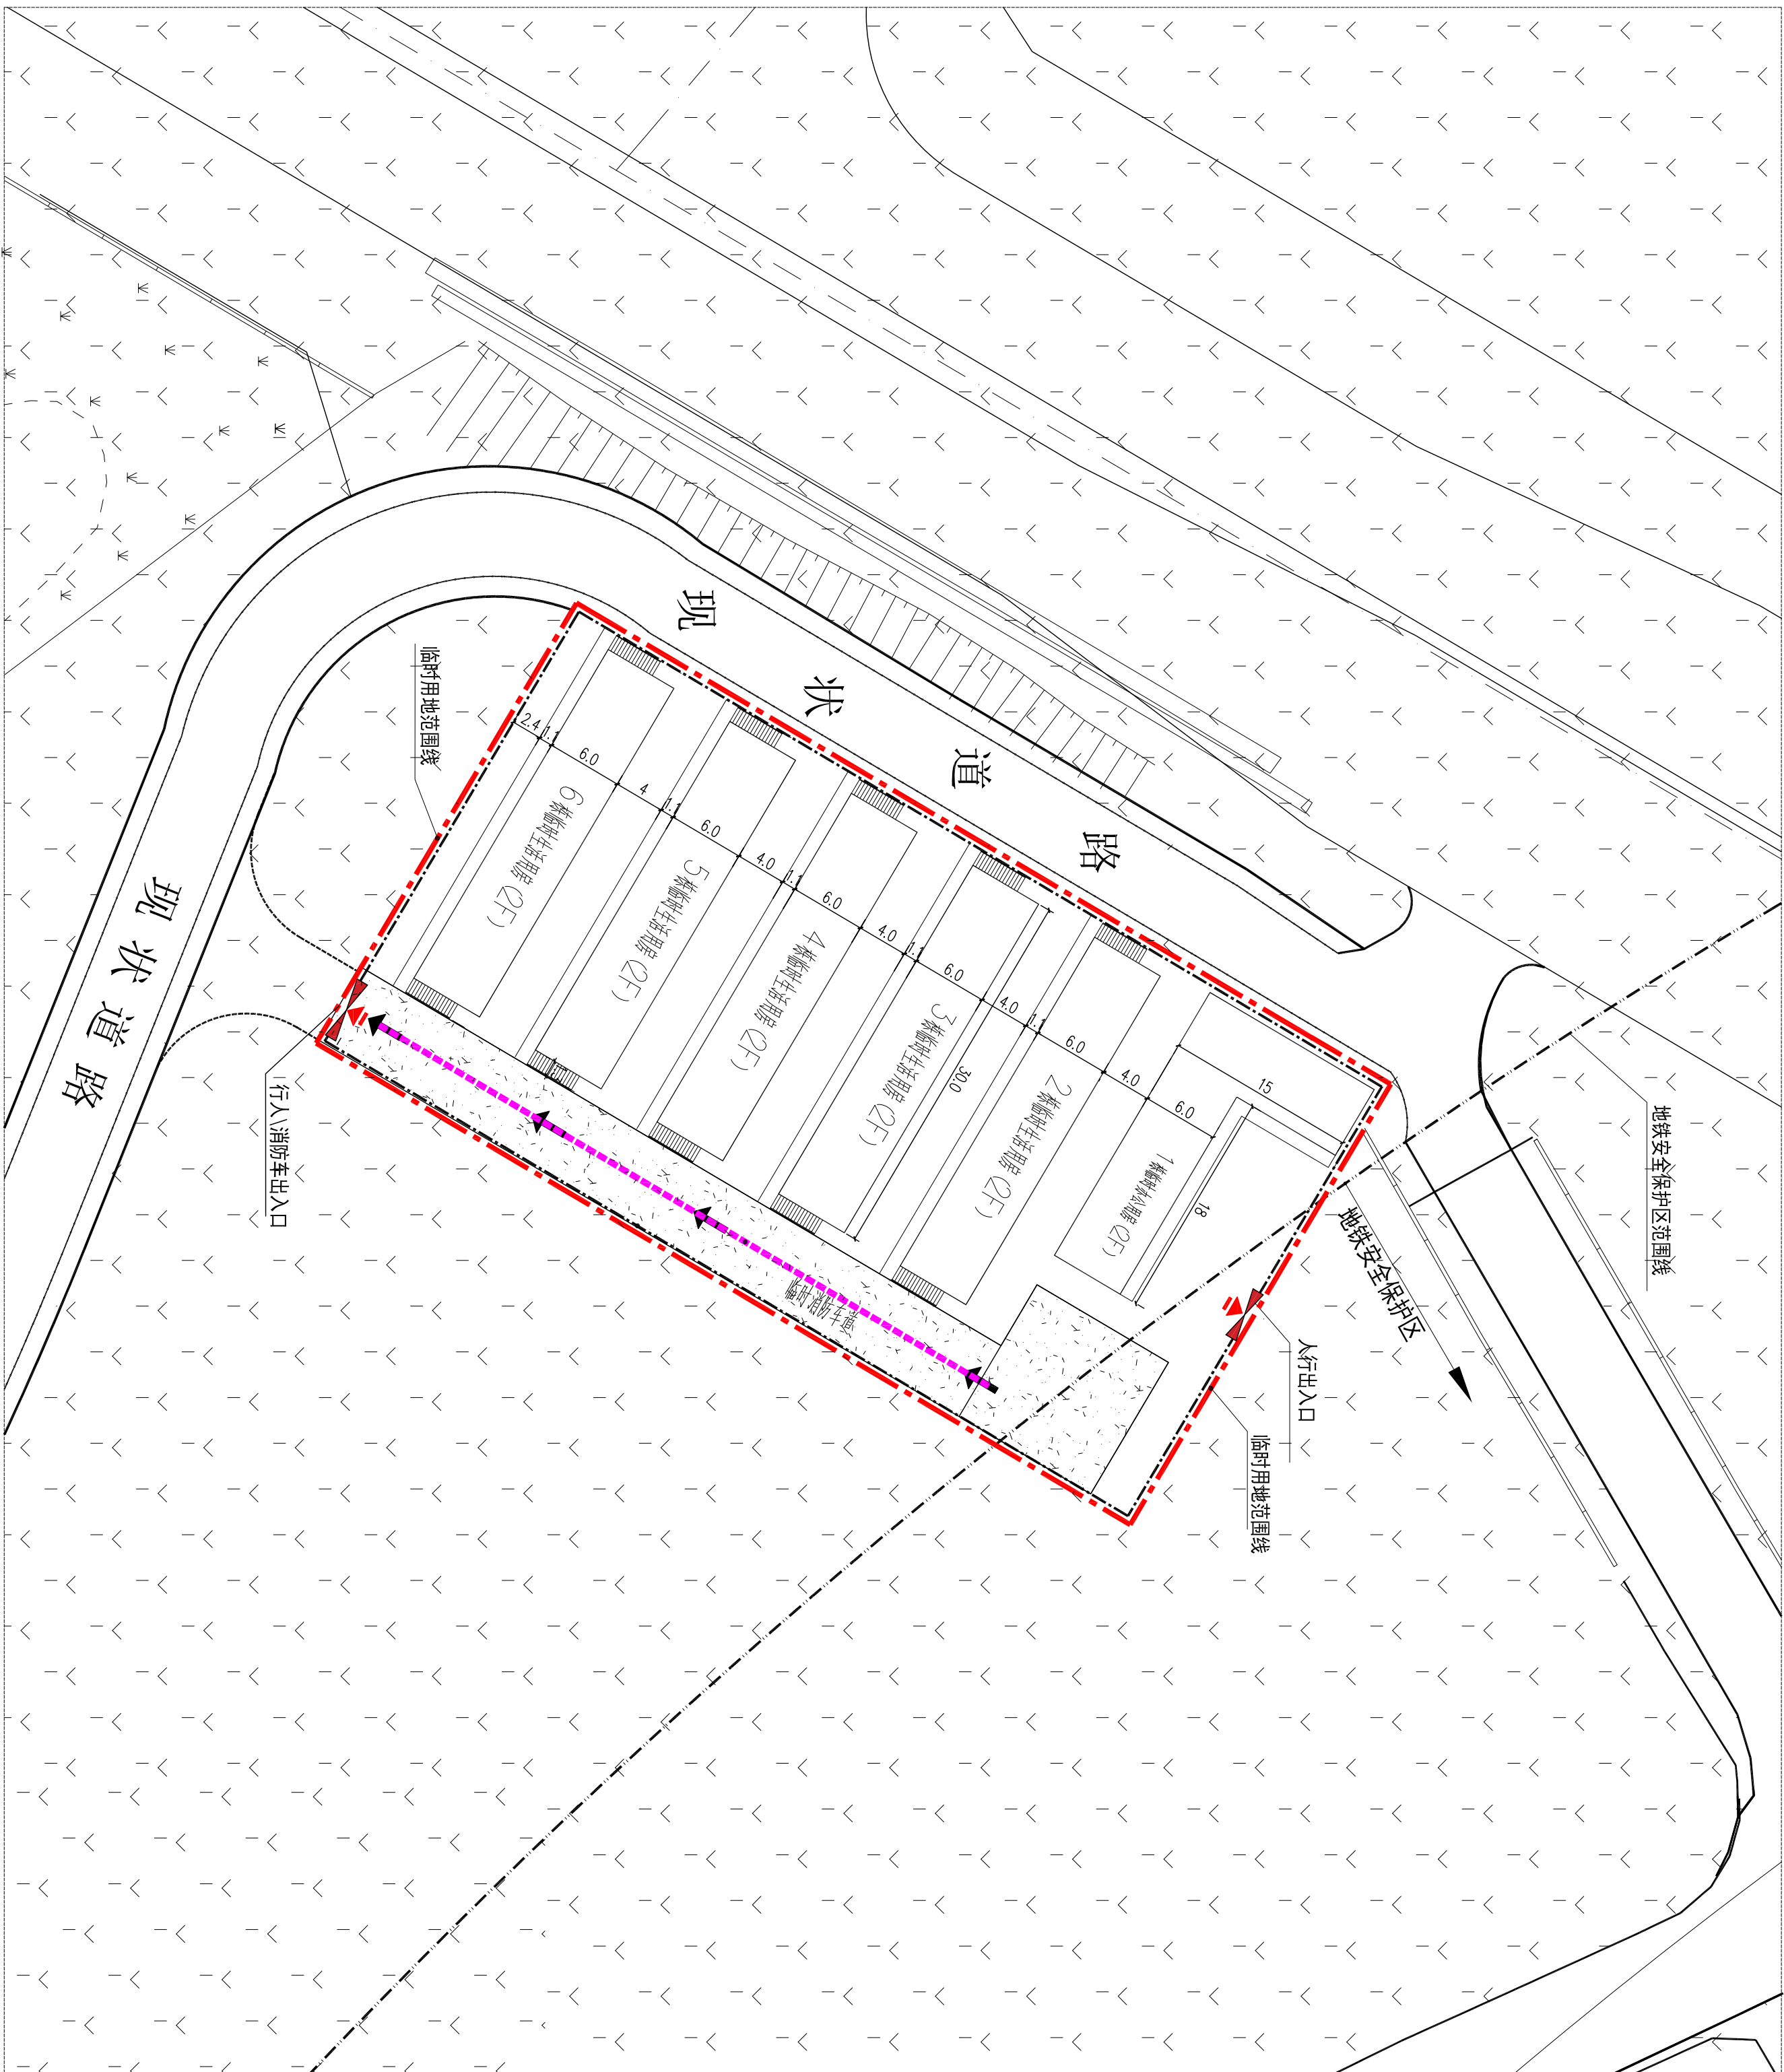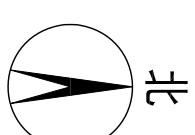

图例：

- 临时用地红线
- 消防车道中线
- 临时用地围挡
- 新建临时建筑轮廓线
- 现状绿地
- 人行\车出入口

项目总平面图 1：400