



邦健健康工业厂区项目 (宗地号: G14320-0136)

总平面图修改公示

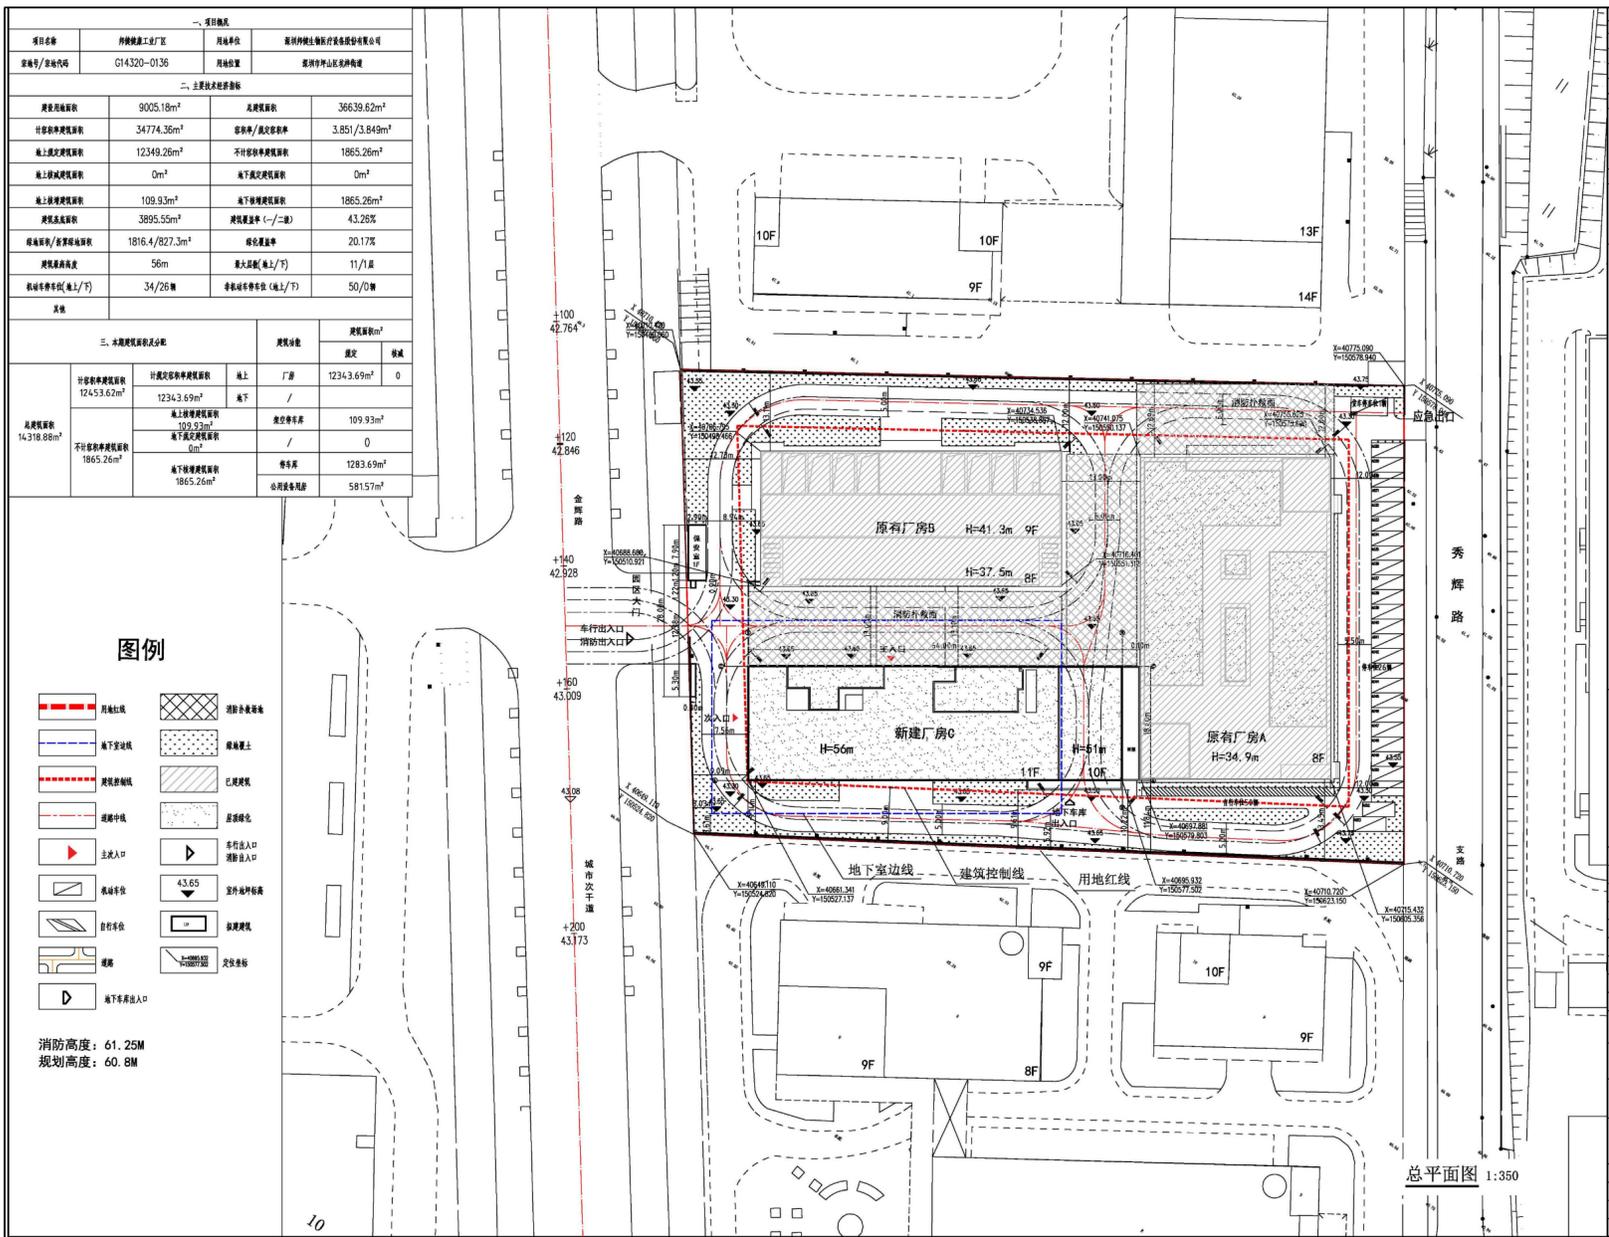

修改前

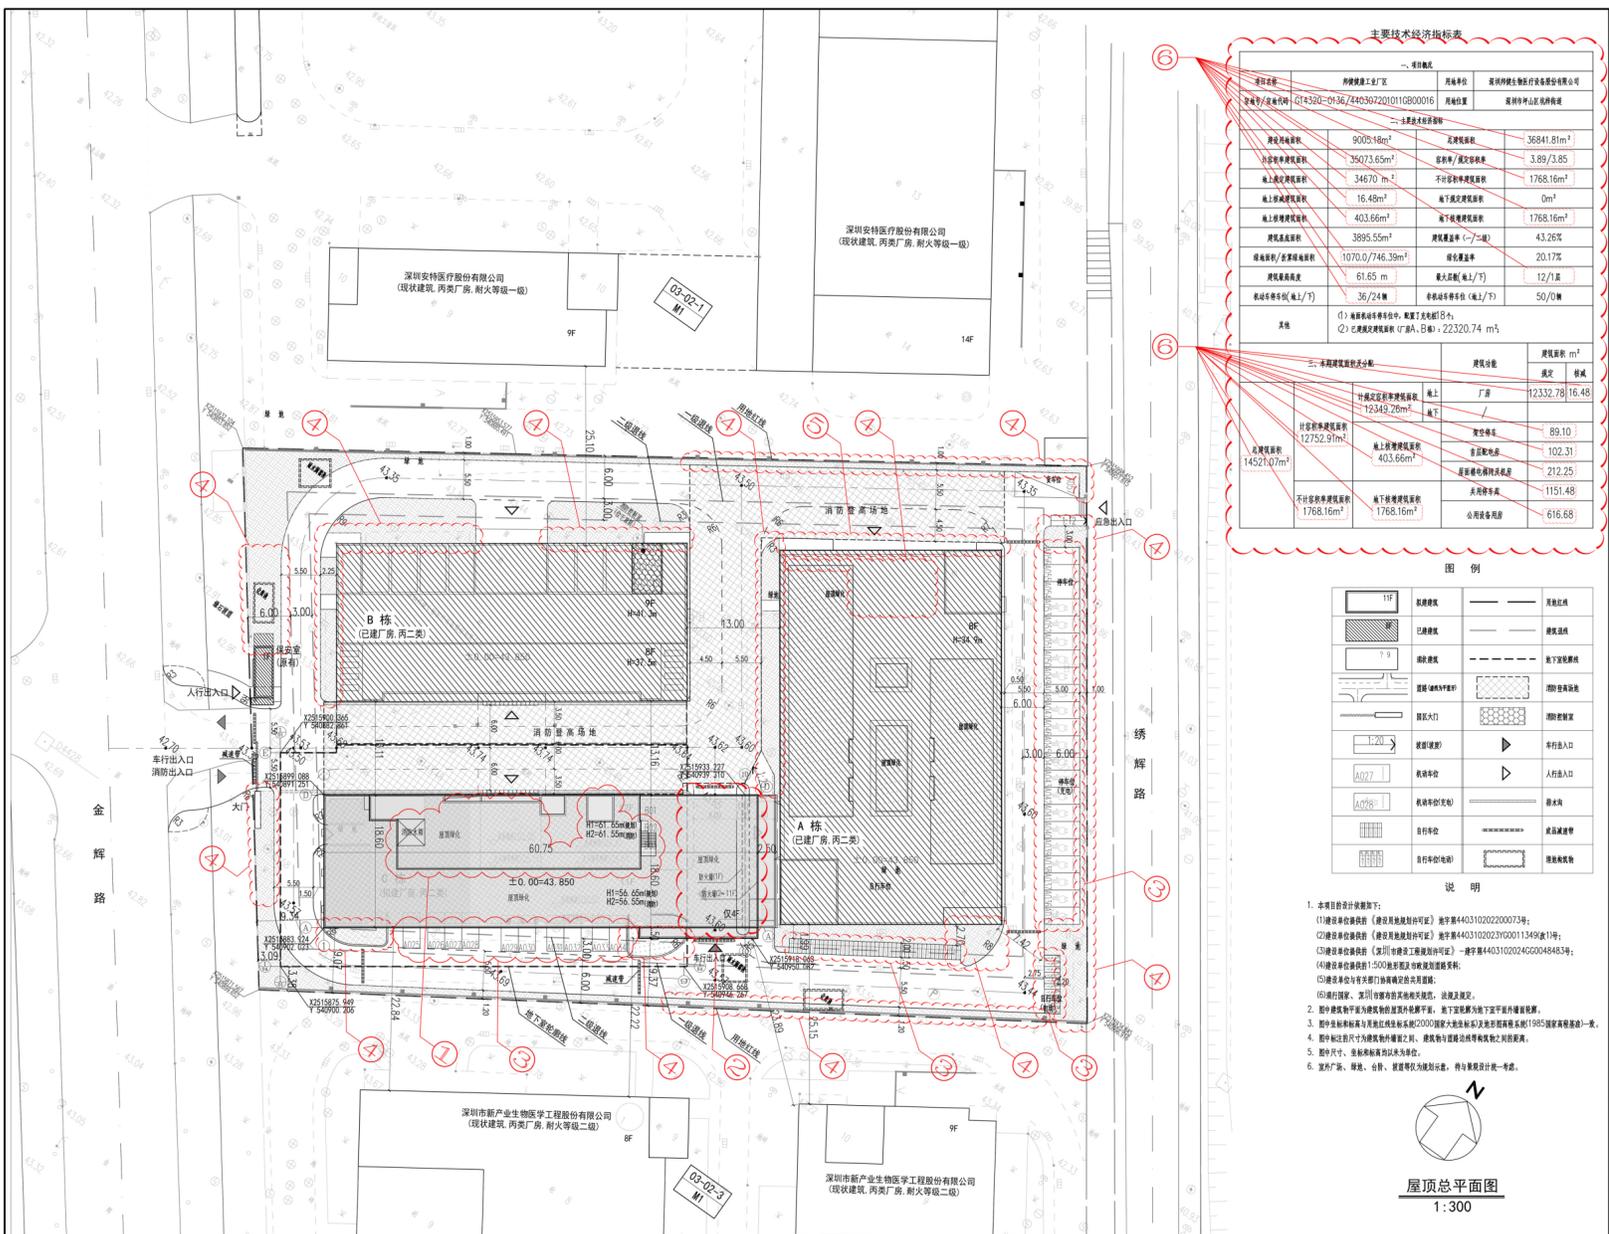

修改后

- 修改说明:**
- ①: 屋面增加房间, 增加建筑面积;
 - ②: 十一层的上人屋面修改为房间, 增加建筑面积;
 - ③: 停车位布置调整;
 - ④: 绿化范围修改;
 - ⑤: 消防登高场地边界调整;
 - ⑥: 经济技术指标修改

说明

- 本项目设计依据如下:
