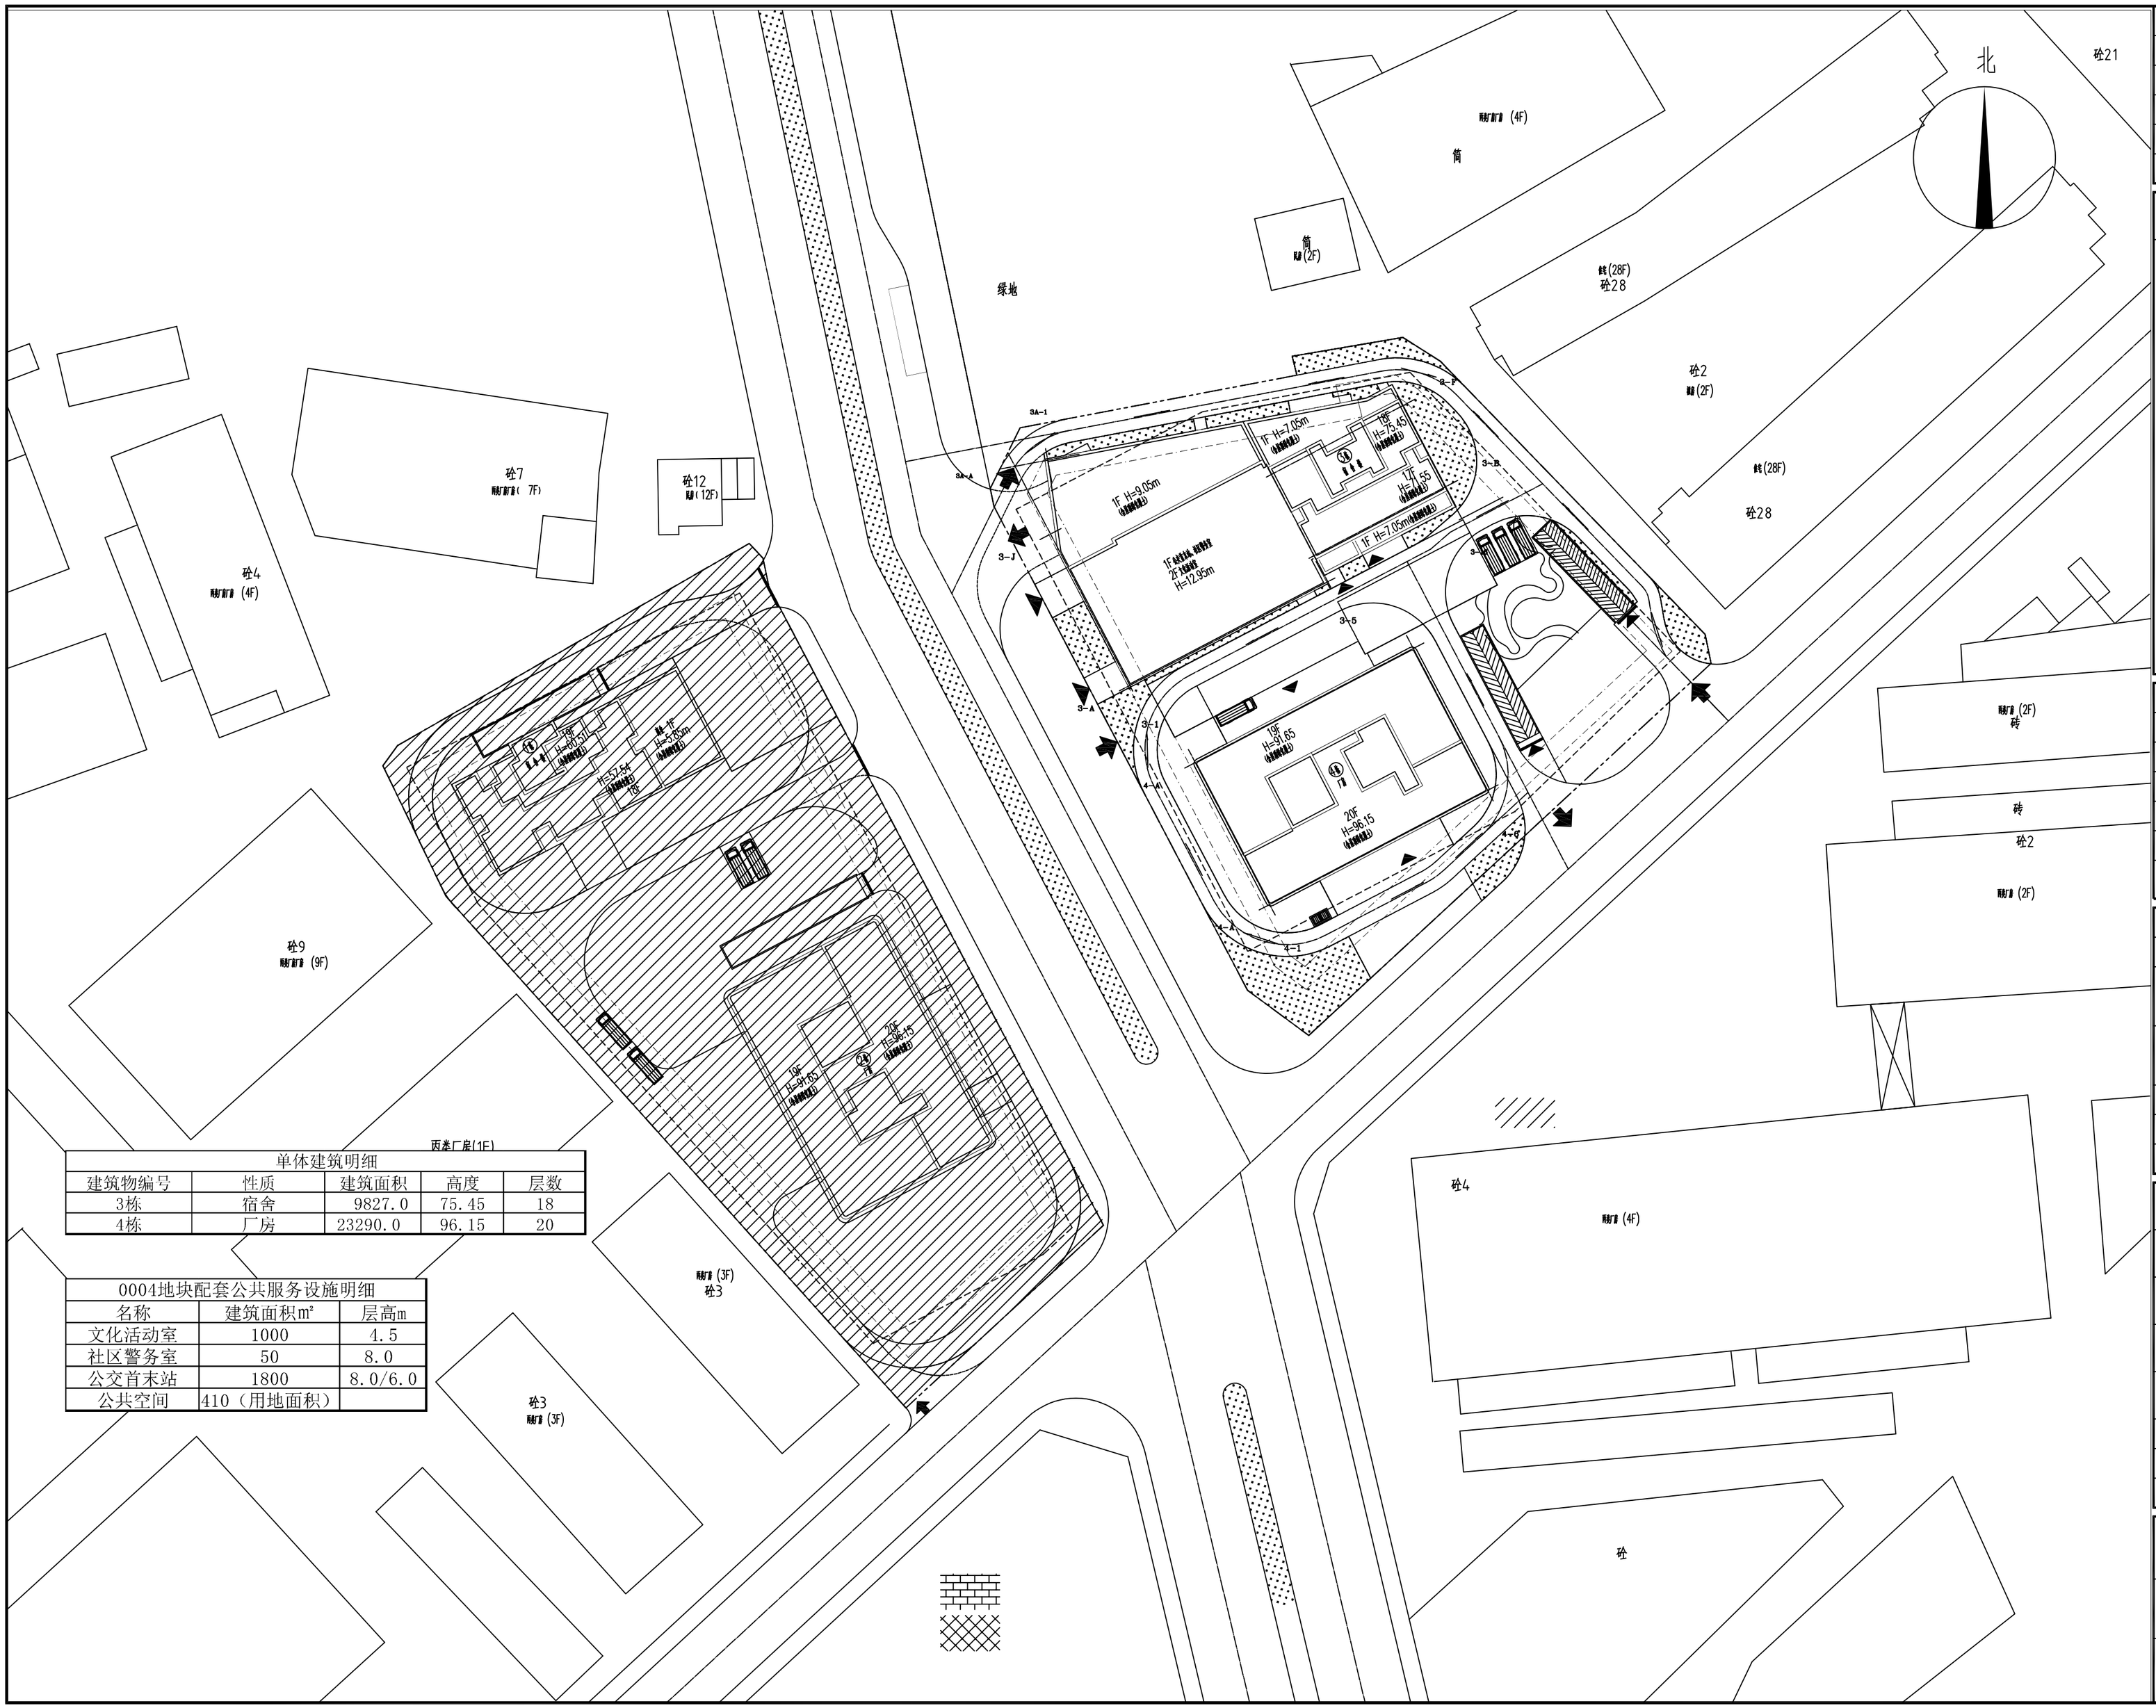

单体建筑明细				
建筑物编号	性质	建筑面积	高度	层数
3栋	宿舍	9827.0	75.45	18
4栋	厂房	23290.0	96.15	20

0004地块配套公共服务设施明细		
名称	建筑面积m²	层高m
文化活动室	1000	4.5
社区警务室	50	8.0
公交首末站	1800	8.0/6.0
公共空间	410（用地面积）	

会 签 COORDINATION	
建 筑 ARCHI.	
结 构 STRUCT.	
给排水 PLUMBING	
电 气 ELEC.	
暖通/燃气 HVAC/GAS	

加盖图章处
STAMP AREA

版次 REVISION No.	修改日期 REVISION DATE	修改原因 REVISION REASON
V1.2	2021.08	根据甲方要求修改

修改记录 REVISION REMARK

审 定 APPROVED BY	刘鑫	
审 核 EXAMINED BY	汪茹萍	
项目负责 CAPTAIN	张辉鸣	
专业负责 CHIEF ENGI.	彭秋雨	
校 对 CHECKED BY	彭秋雨	
设 计 DESIGNED BY	陈媛媛	
	印刷体 PRINT	签 署 SIGNATURE

建设单位 CLIENT	深圳市圳发投资有限公司 深圳市马田石围股份合作公司
建设地点 SITE	深圳 光明
工程名称 PROJECT	圳发云谷大厦 (0004地块)
子项-单体名称 SUBPROJECT-UNIT	通用图
图 名 TITLE	总平面图
合同号 CONTRACT No.	HX2008
版 次 EDITION No.	V1.3
日 期 DATE	2021.08
图 别 DRAWING TYPE	方案
图 号 DRAWING No.	01

SHENZHEN HUAXIN INTERNATIONAL ARCHITECTS ENGINEERS&CONSULTANTS LIMITED

深圳华新国际建筑工程设计顾问有限公司