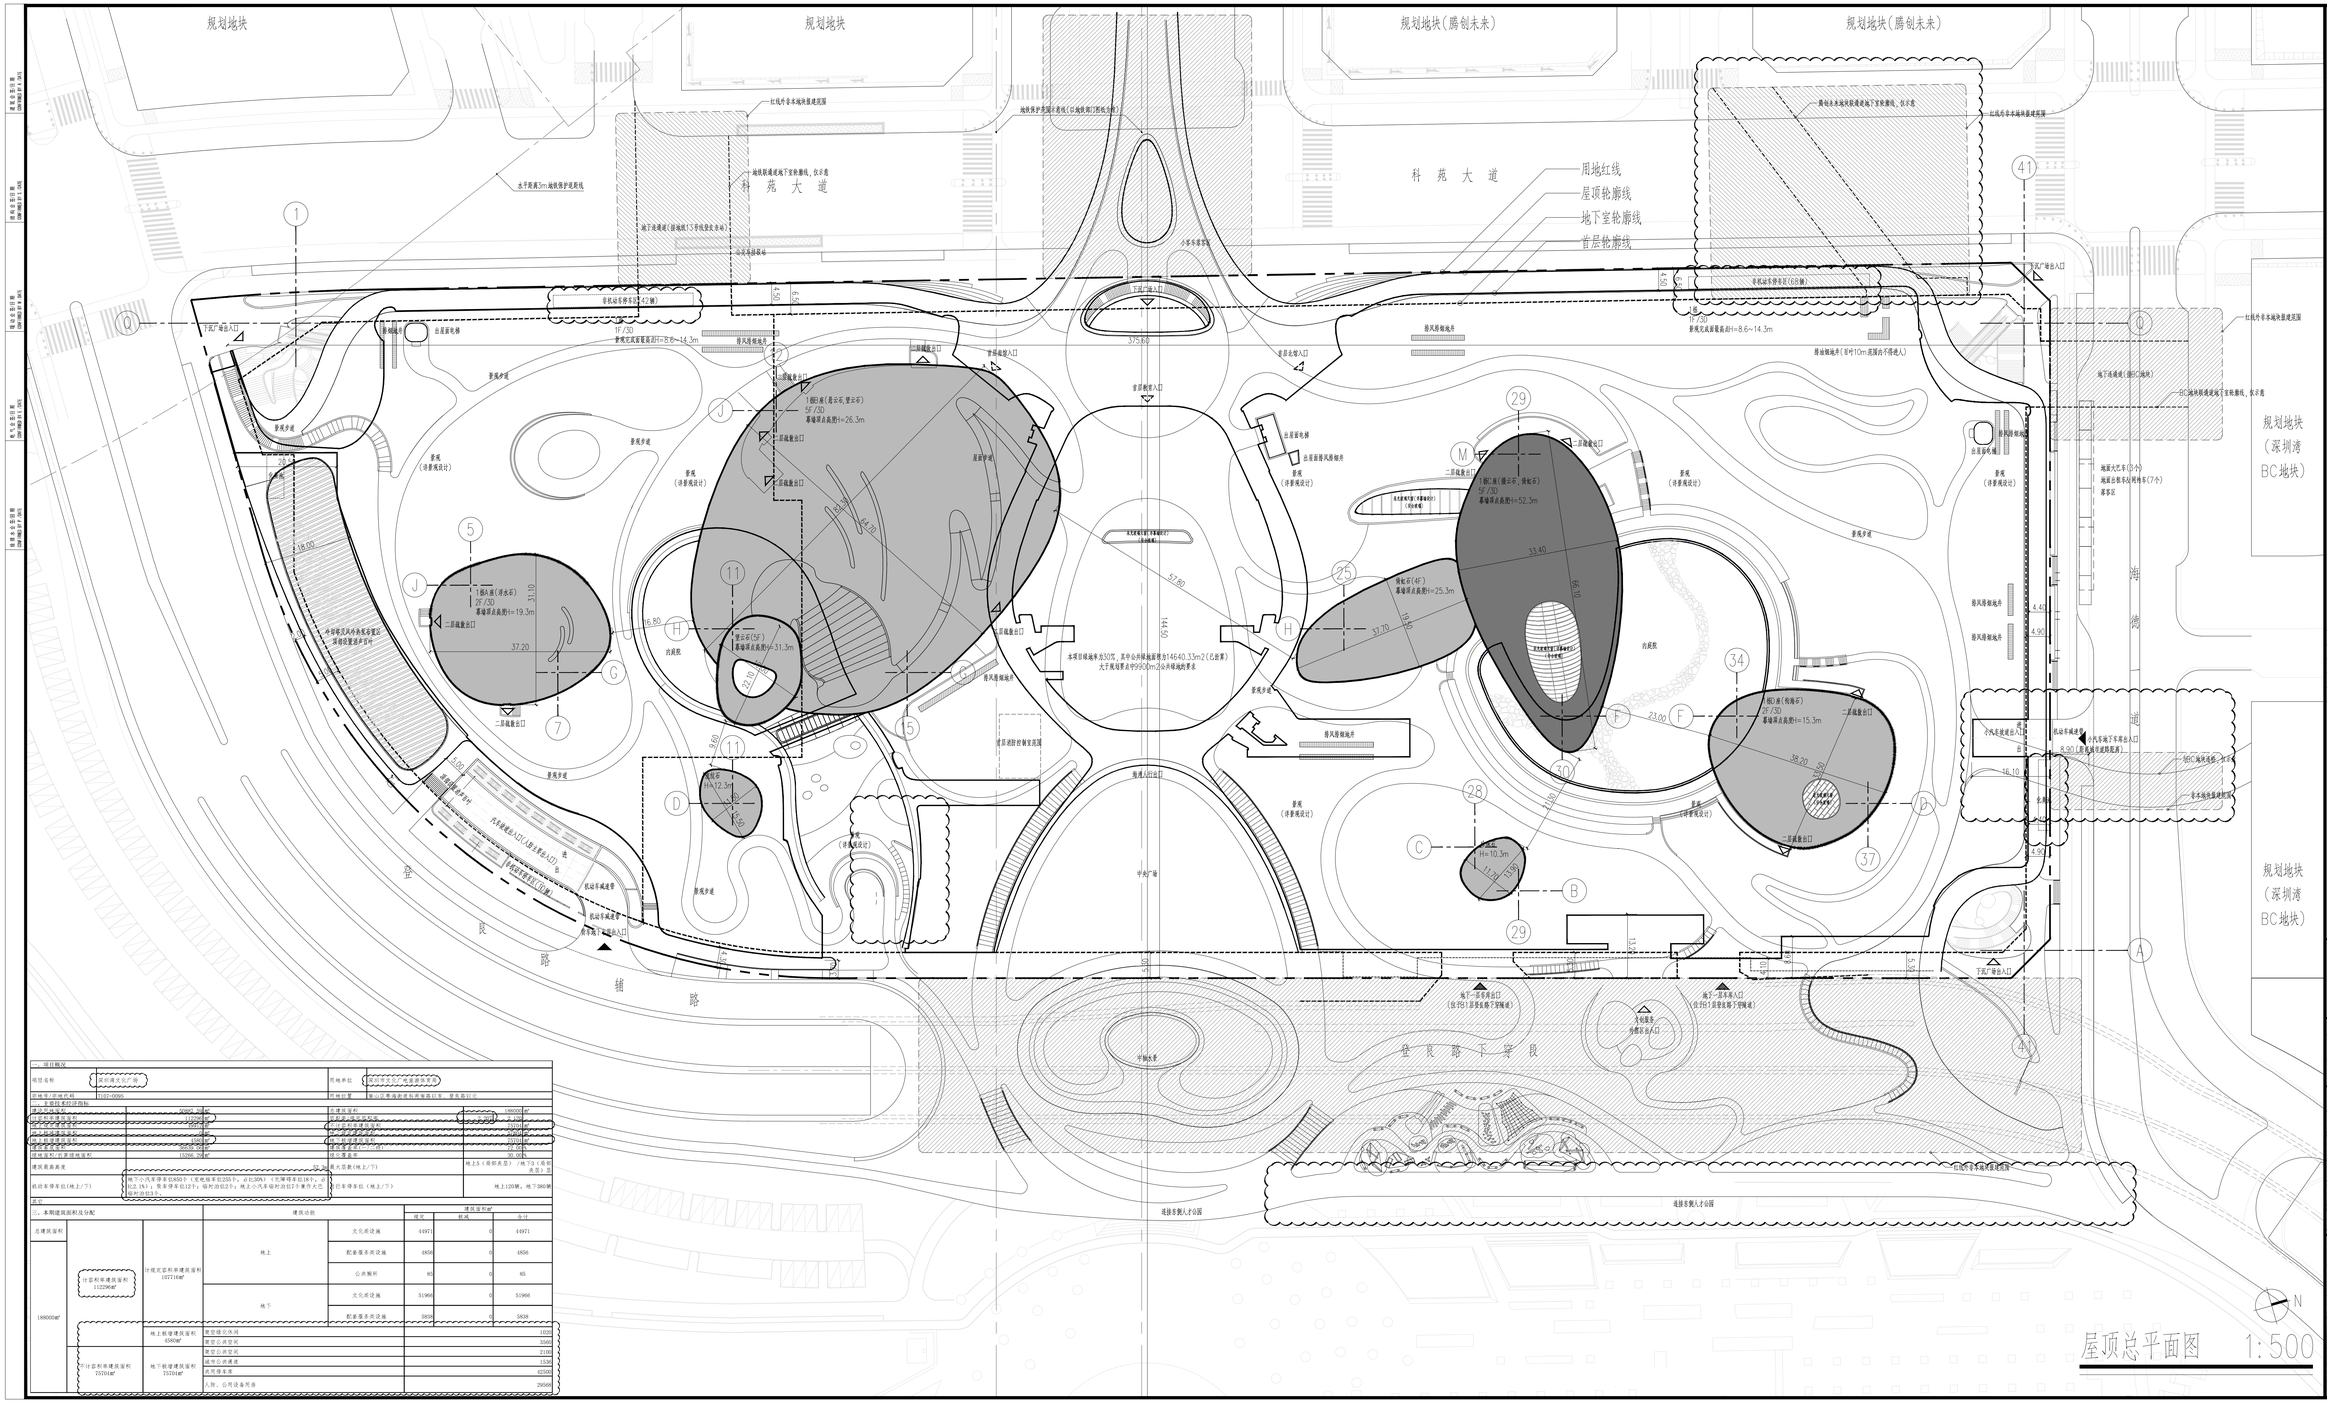
规划地块
科苑大道
用地红线
屋顶轮廓线
地下室轮廓线
首层轮廓线
红线外非本地块影响范围
下沉广场出入口
景观步道
景观
（详景观设计）
1栋A座（星云石，赞云石）
5F/30
幕墙屋面高度H=26.3m
1栋B座（绿水石）
2F/30
幕墙屋面高度H=19.3m
1栋C座（梅海石）
5F/30
幕墙屋面高度H=15.3m
1栋D座（黑金石）
5F/30
幕墙屋面高度H=52.3m
1栋E座（黑云石，黑虎石）
5F/30
幕墙屋面高度H=25.3m
1栋F座（星云石）
5F(5F)
幕墙屋面高度H=31.3m
1栋G座
H=12.3m
1栋H座
H=10.3m
本项目地块外为30%，其中公共绿地面积为14640.33m2（已放置）
大于高层建筑点99500m2公共绿地的要求
汽车建筑出入口（人行主要出入口）
汽车建筑出入口
汽车建筑出入口
汽车建筑出入口