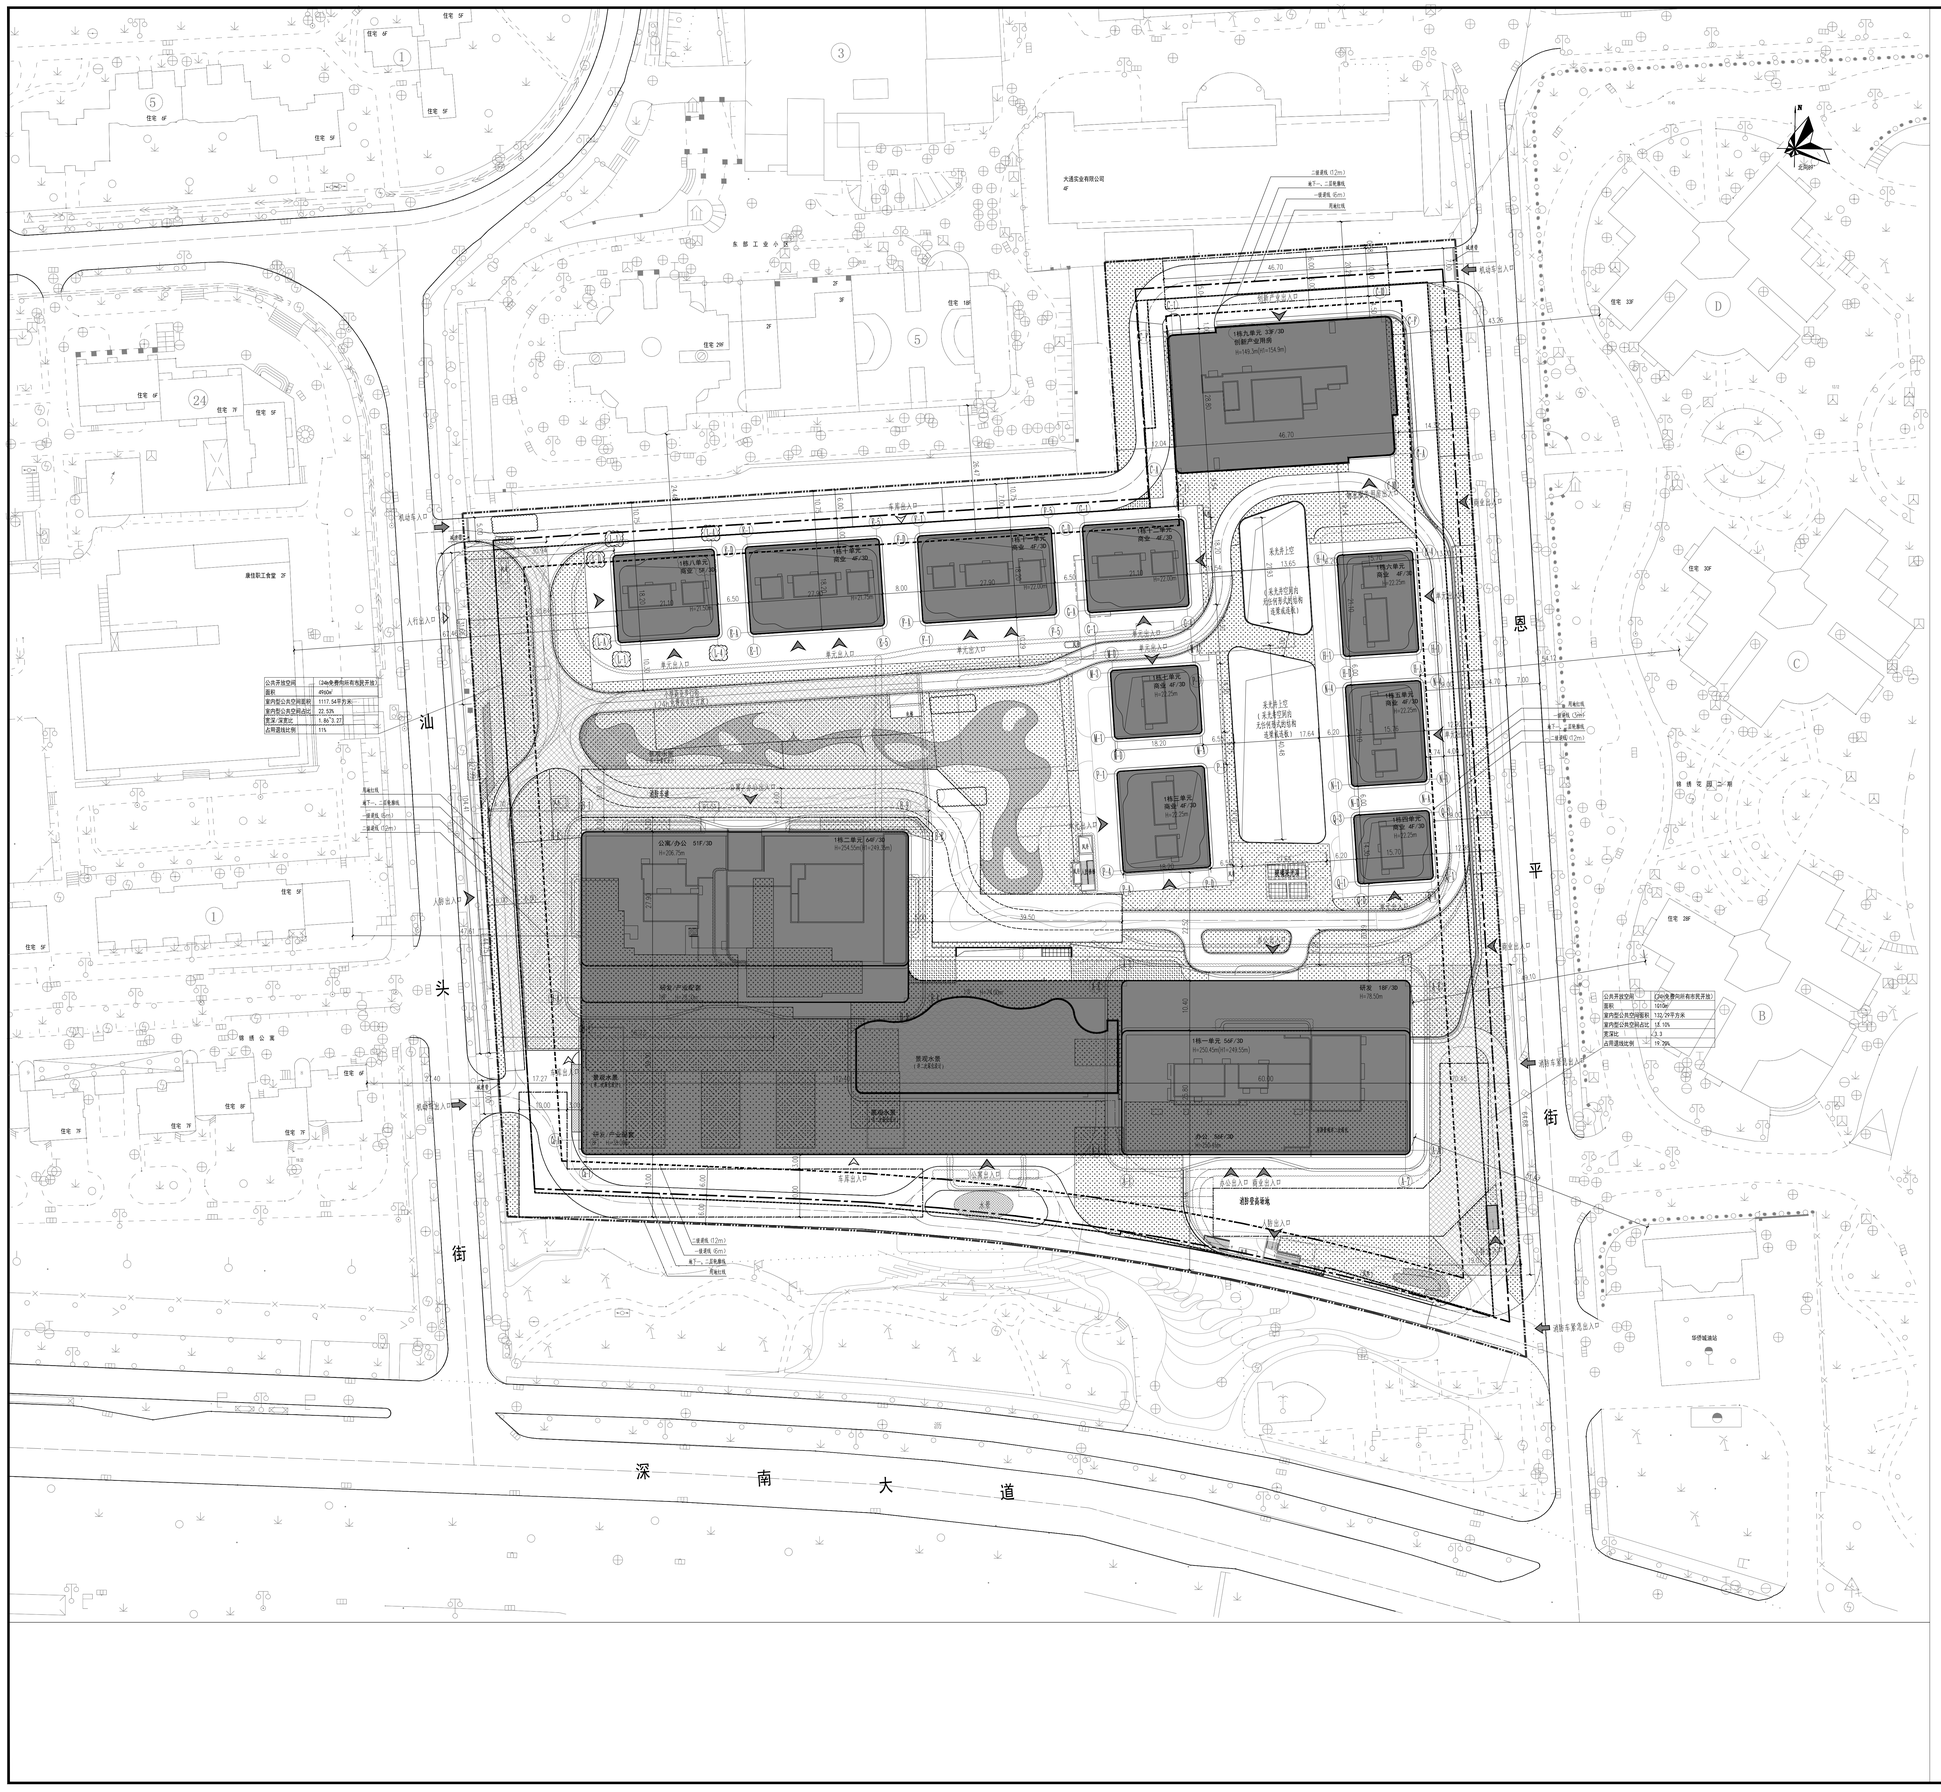
深南大道
汕头街
平街
恩
住宅 5F
住宅 6F
住宅 7F
住宅 28F
住宅 29F
住宅 30F
东部工业小区
光通实业有限公司
康佳职工食堂 5F
锦绣公寓
锦绣城商业
锦绣城站
1栋八单元
商业 4F/3D
1栋十单元
商业 4F/3D
1栋九单元 3F/3D
创新产业用房
H=149.3m(H=154.9m)
1栋七单元
商业 4F/3D
1栋五单元
商业 4F/3D
1栋四单元
商业 4F/3D
1栋三单元
商业 4F/3D
1栋二单元 6F/3D
H=254.55m(H=249.35m)
1栋一单元 6F/3D
H=250.45m(H=249.55m)
公寓/办公 51F/3D
H=206.75m
研发/产业配套
H=34.00m
研发 18F/3D
H=39.50m
办公 50F/3D
H=206.85m
景观水景
(不计建筑面积)
水景
消防车道
消防车登高出入口
机动车出入口
人行出入口
非机动车出入口
单元出入口
单元入口
单元出入口
消防车登高出入口
消防车登高出入口
消防车登高出入口
消防登高场地
公寓出入口
商业出入口
研发出入口
办公出入口
研发出入口
人行出入口
非机动车出入口
机动车出入口
人行出入口
人行出入口
人行