


建筑	ARCHITECTURE	电气	ELECTRICAL
结构	STRUCTURE	弱电	TELECOM
给排水	PLUMBING	总图	SITE PLAN
暖通	MECHANICAL		

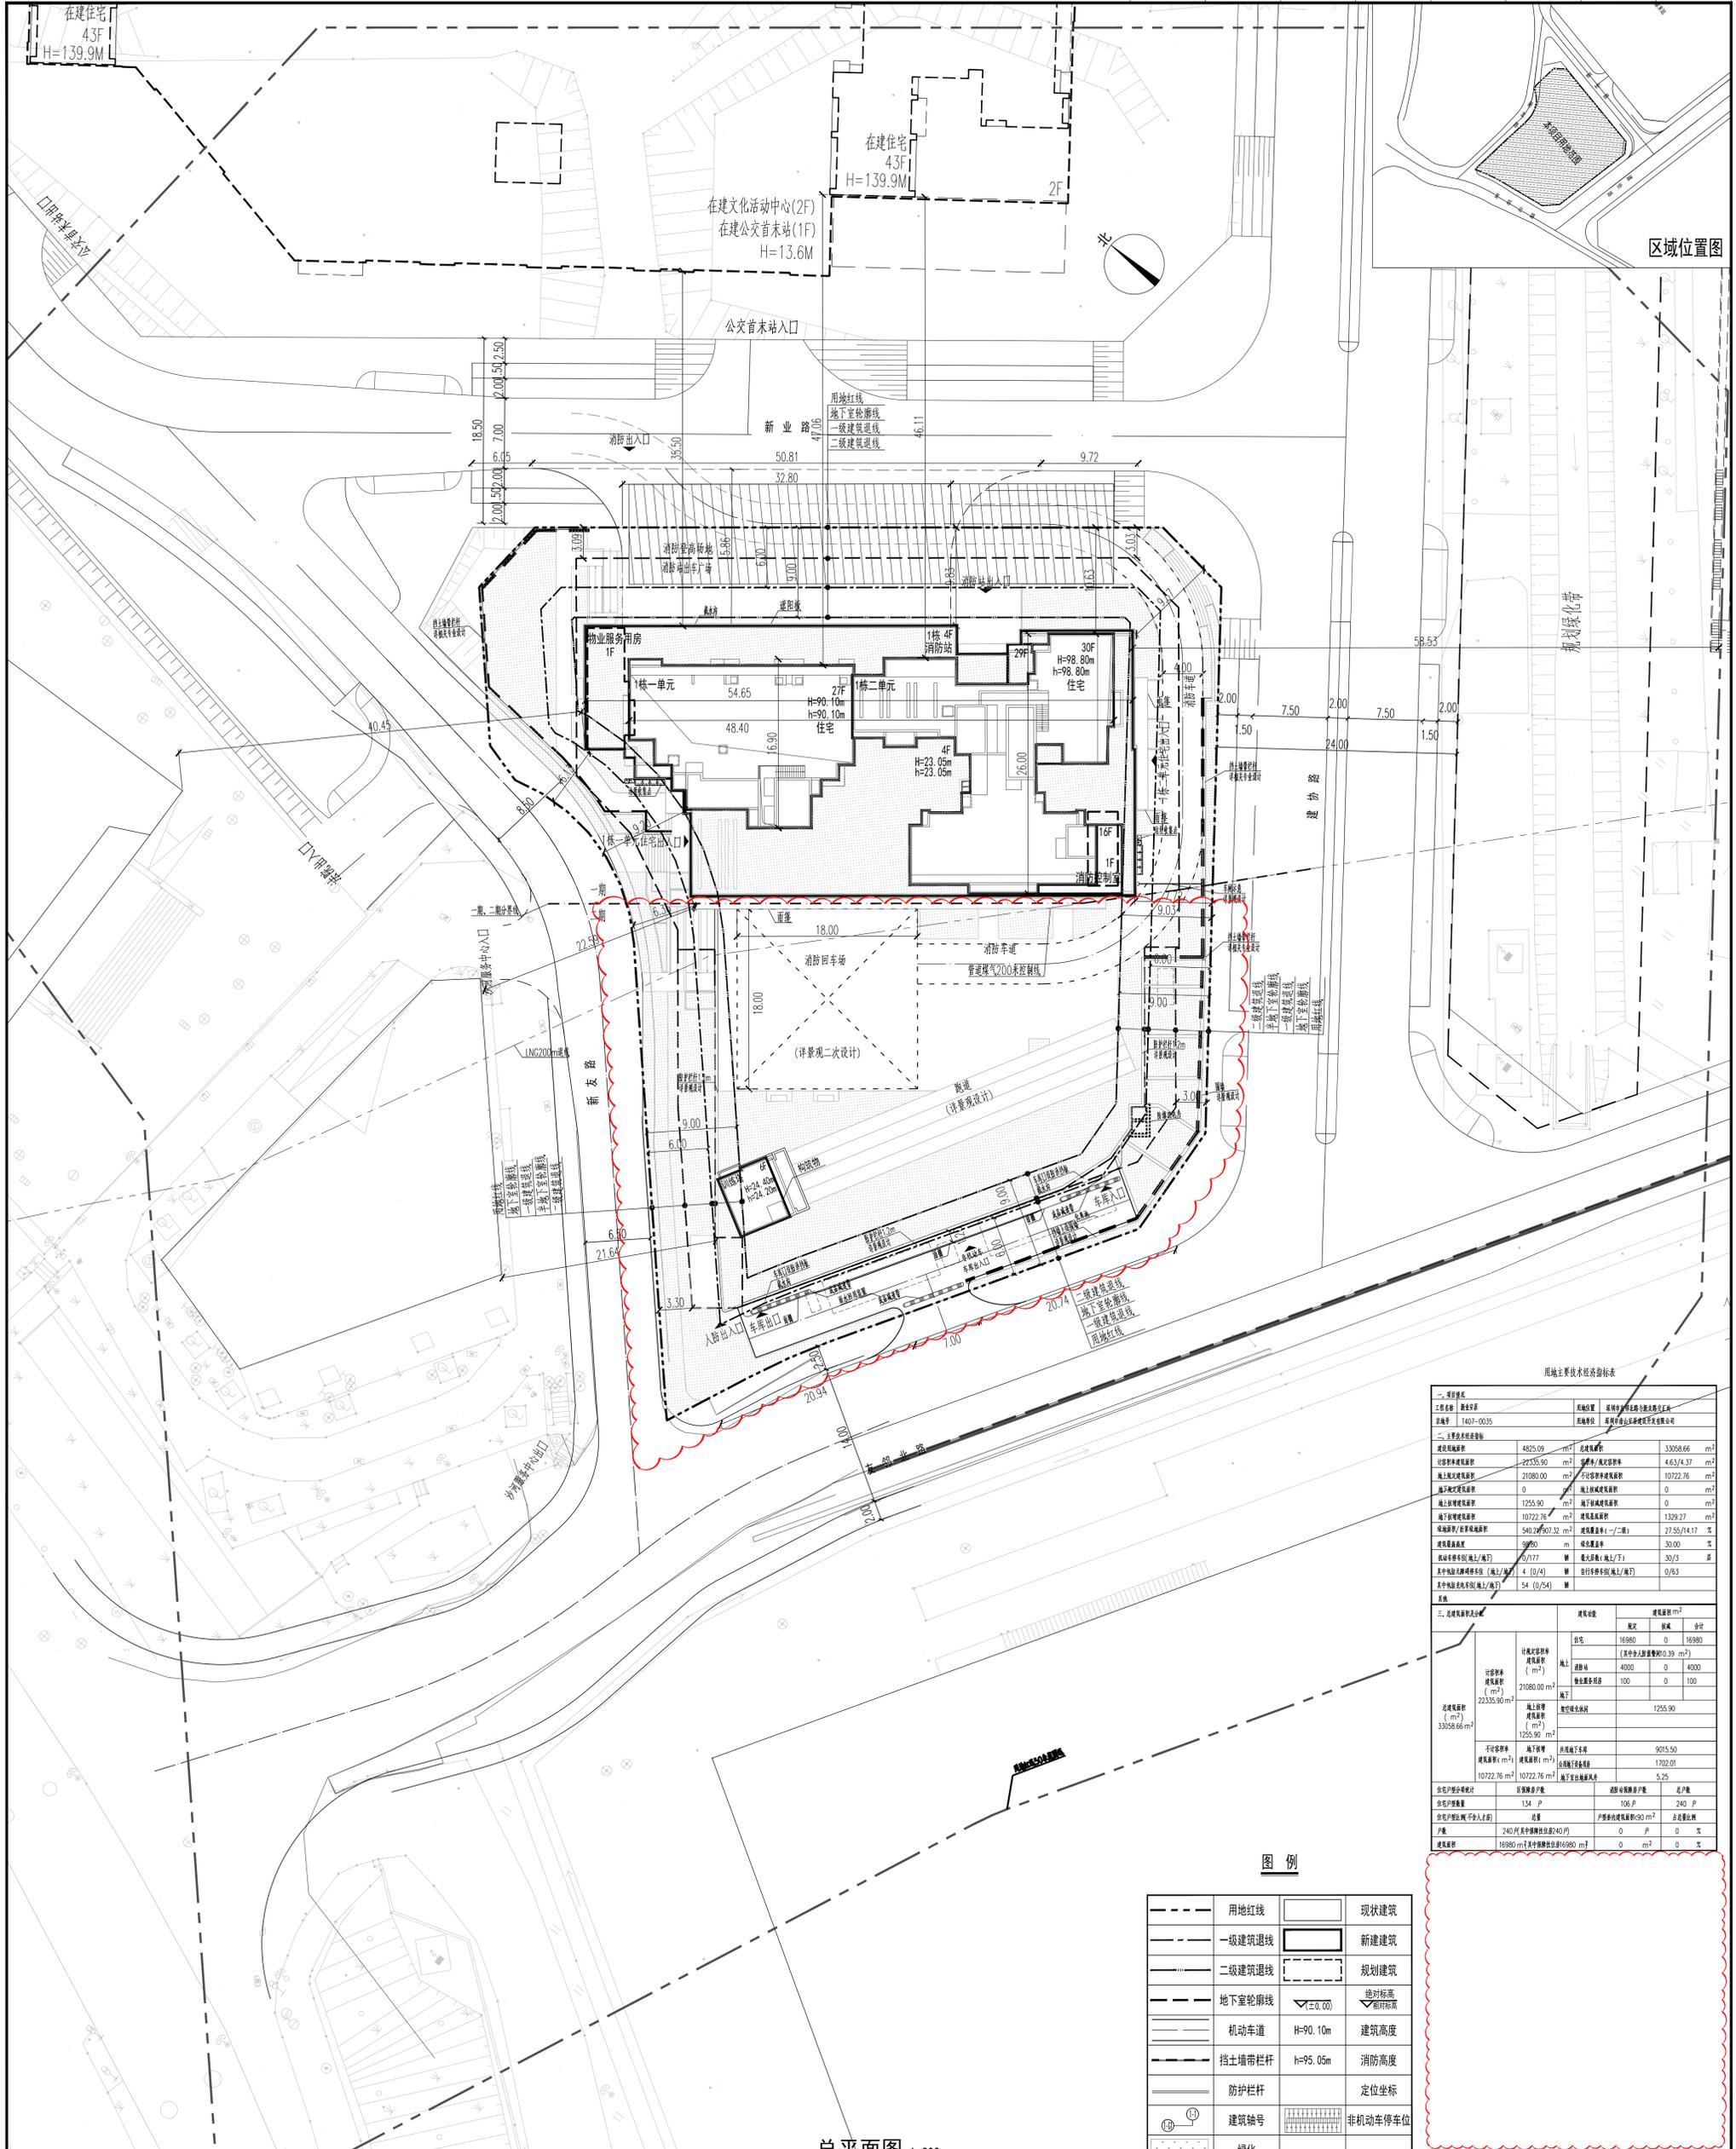

区域位置图

用地主要经济技术指标表


图例

用地红线	——	现状建筑	▭
一级建筑退线	——	新建建筑	▭
二级建筑退线	——	规划建筑	▭
地下室轮廓线	▽(-0.00)	绝对标高	▽
机动车道	H=9.10m	建筑高度	▭
挡土墙带栏杆	h=95.0m	消防高度	▭
防护栏杆		定位坐标	○
建筑编号		非机动车停车位	□
绿化			■

总平面图 1:300













