


会 员 栏	建 筑 工 程	给 水 工 程	电 气 工 程	林 业 工 程	
CONTRACTOR	结 构 工 程	暖 通 工 程	装 配 式 工 程	环 境 工 程	

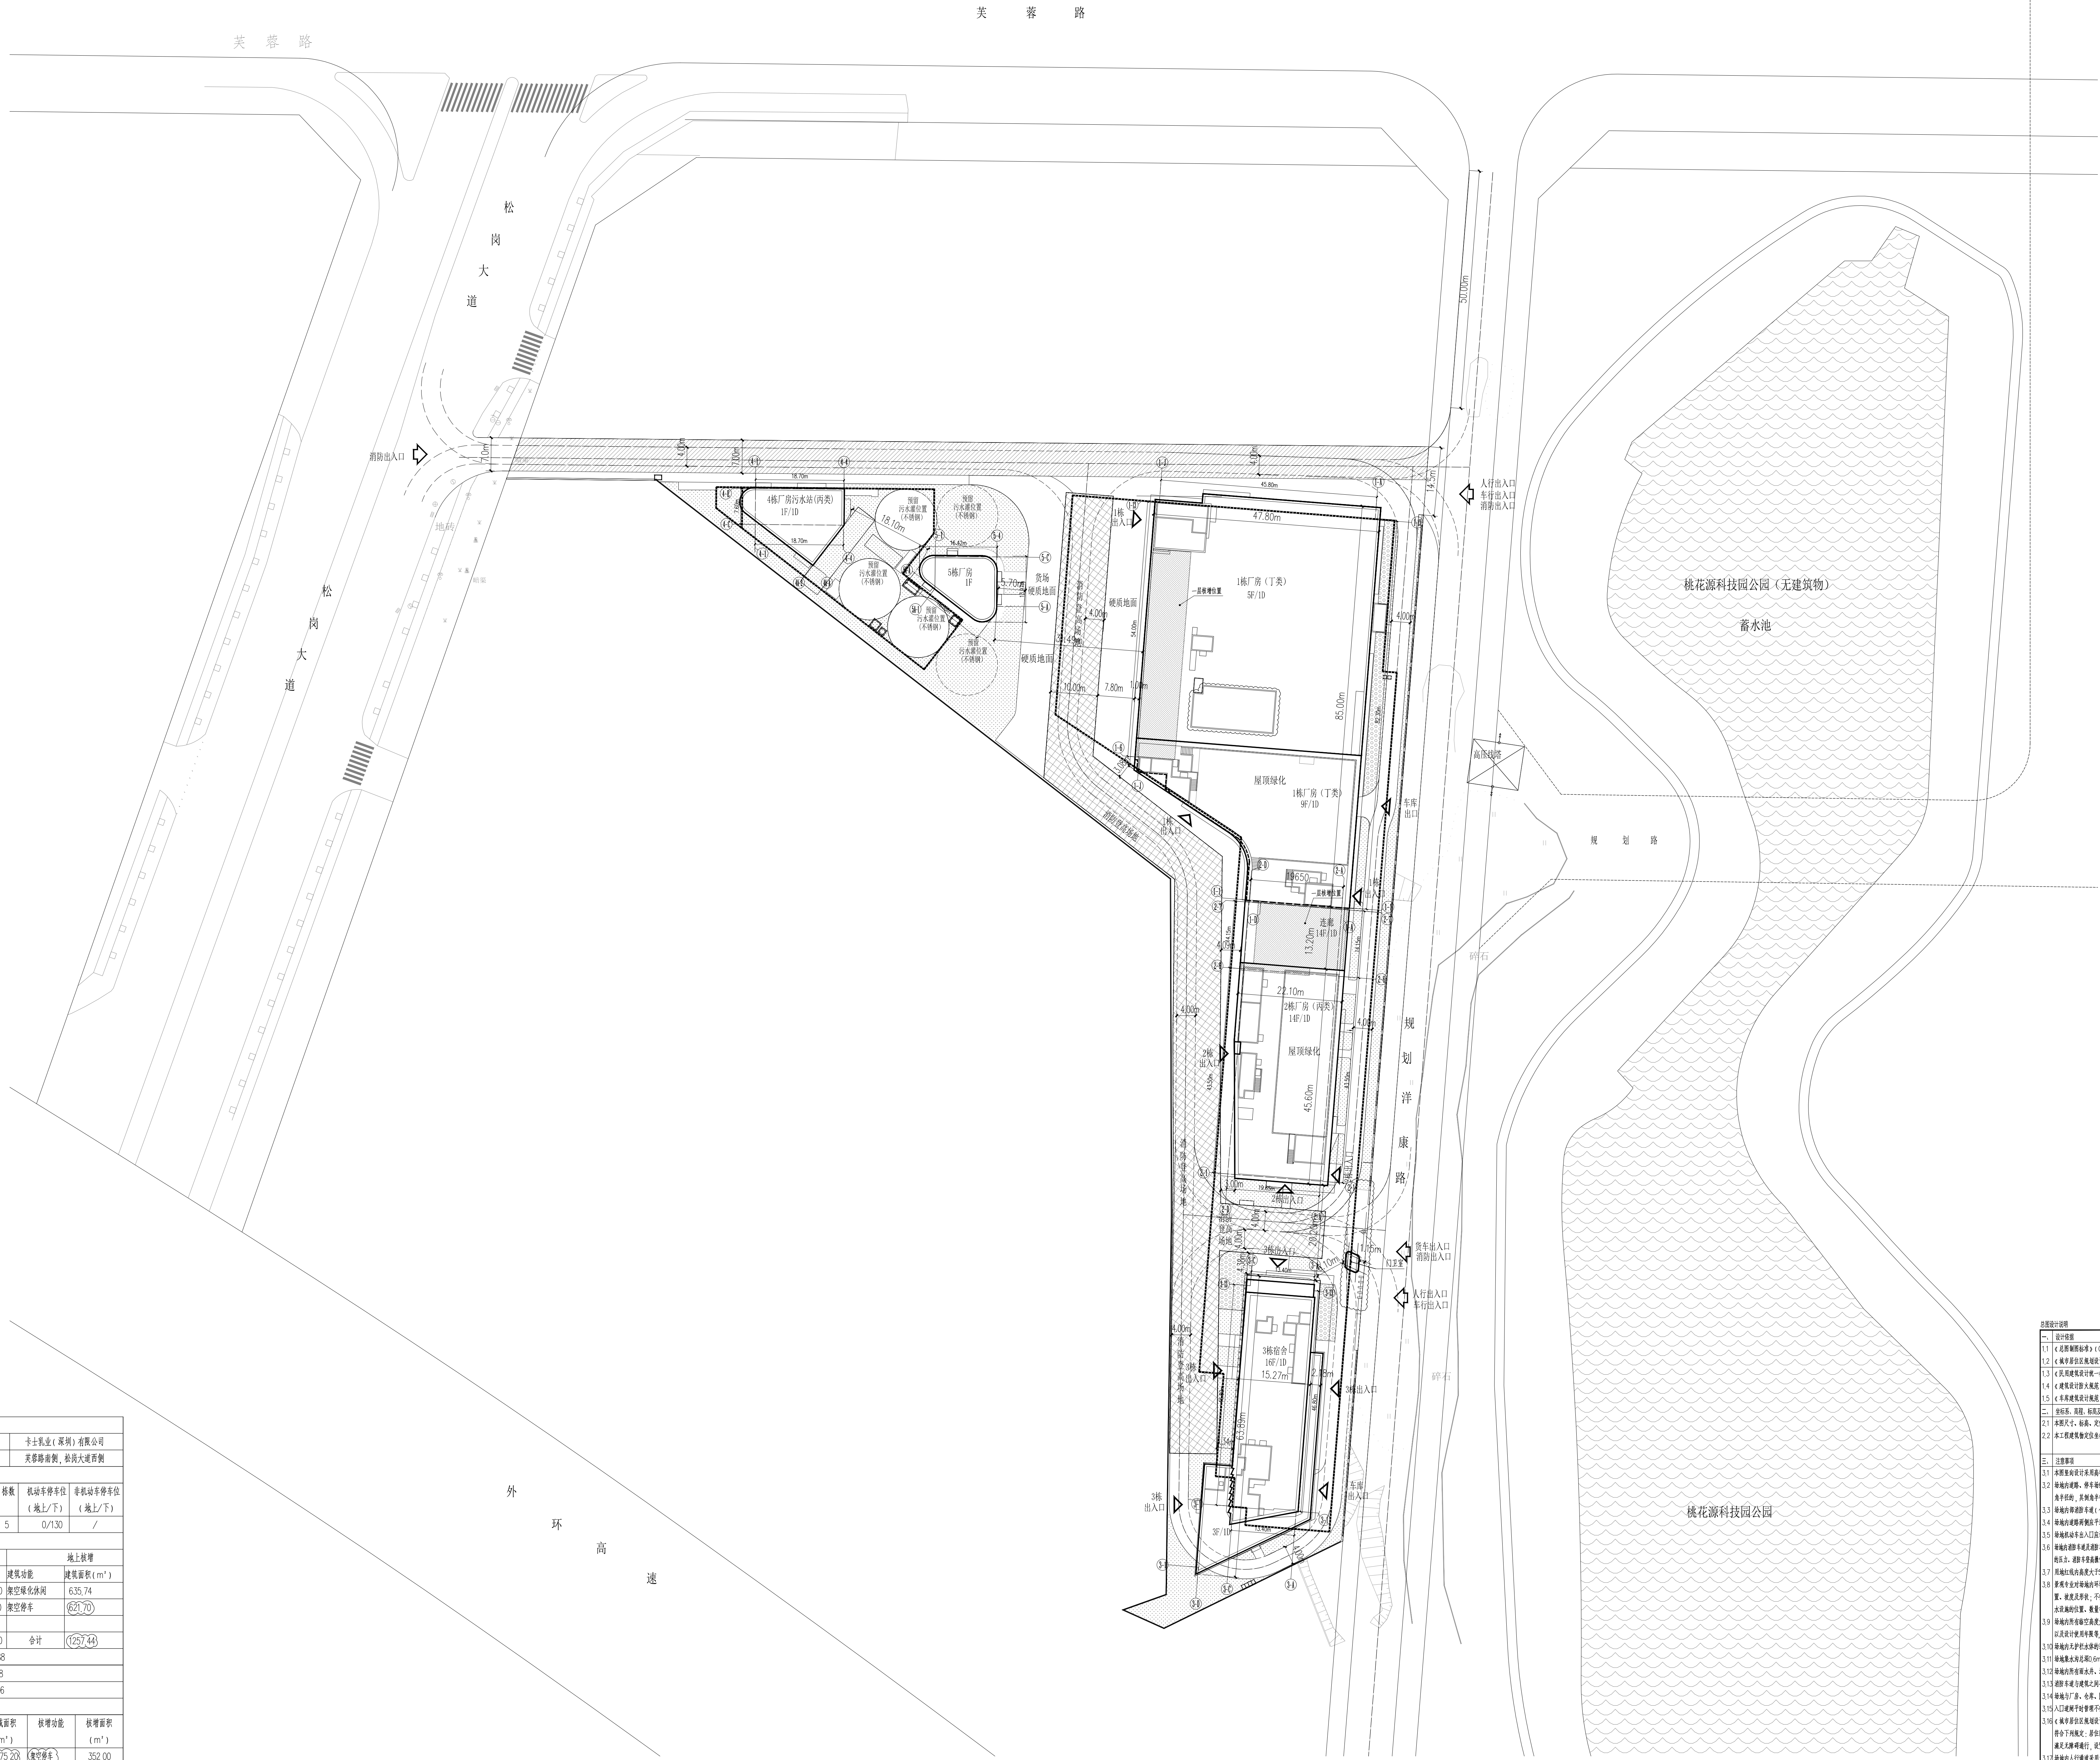

序号	名称	图例
01	原有建筑	
02	新建建筑屋顶轮廓线	
03	新建建筑首层轮廓线	
04	用地红线	
05	建筑控制线	
06	地下室轮廓线	
07	机动车道路	
08	消防车道	
09	护土墙	
10	护坡	
11	场地排水方向	
12	雨水口	
13	消防车登高操作场地	
14	混凝土路面	
15	绿化	
16	草地(无灌木、乔木)	
17	植草砖绿化	
18	植草砖铺装	
19	应急通道	



北京中外建建築設計有限公司

工程設計：甲級(A111008889)

城鄉規劃: 甲級([建]城規編(161371))

序 号 REVISION No.	修改日期 REVISION DATE
修改记录	

修改记录
REVISION HISTORY

[illegible]

屋顶总平面图 1:500

注: 各地的人行道通常采用无障碍设计, 项目道路应符合城市道路无障碍设计的相关规定, 道路的人行道建设应铺设道。主路设置无障碍通道(道路按化理), 铺设道, 符合现行国家标准《无障碍设计规范》GB50763-2012的要求, 具体设计详见景观工程图。小区出入口设置无障碍出入口, 各单元出入口也是无障碍出入口。