建筑	结构	给排水	暖通	电气	智能化	景观	装饰

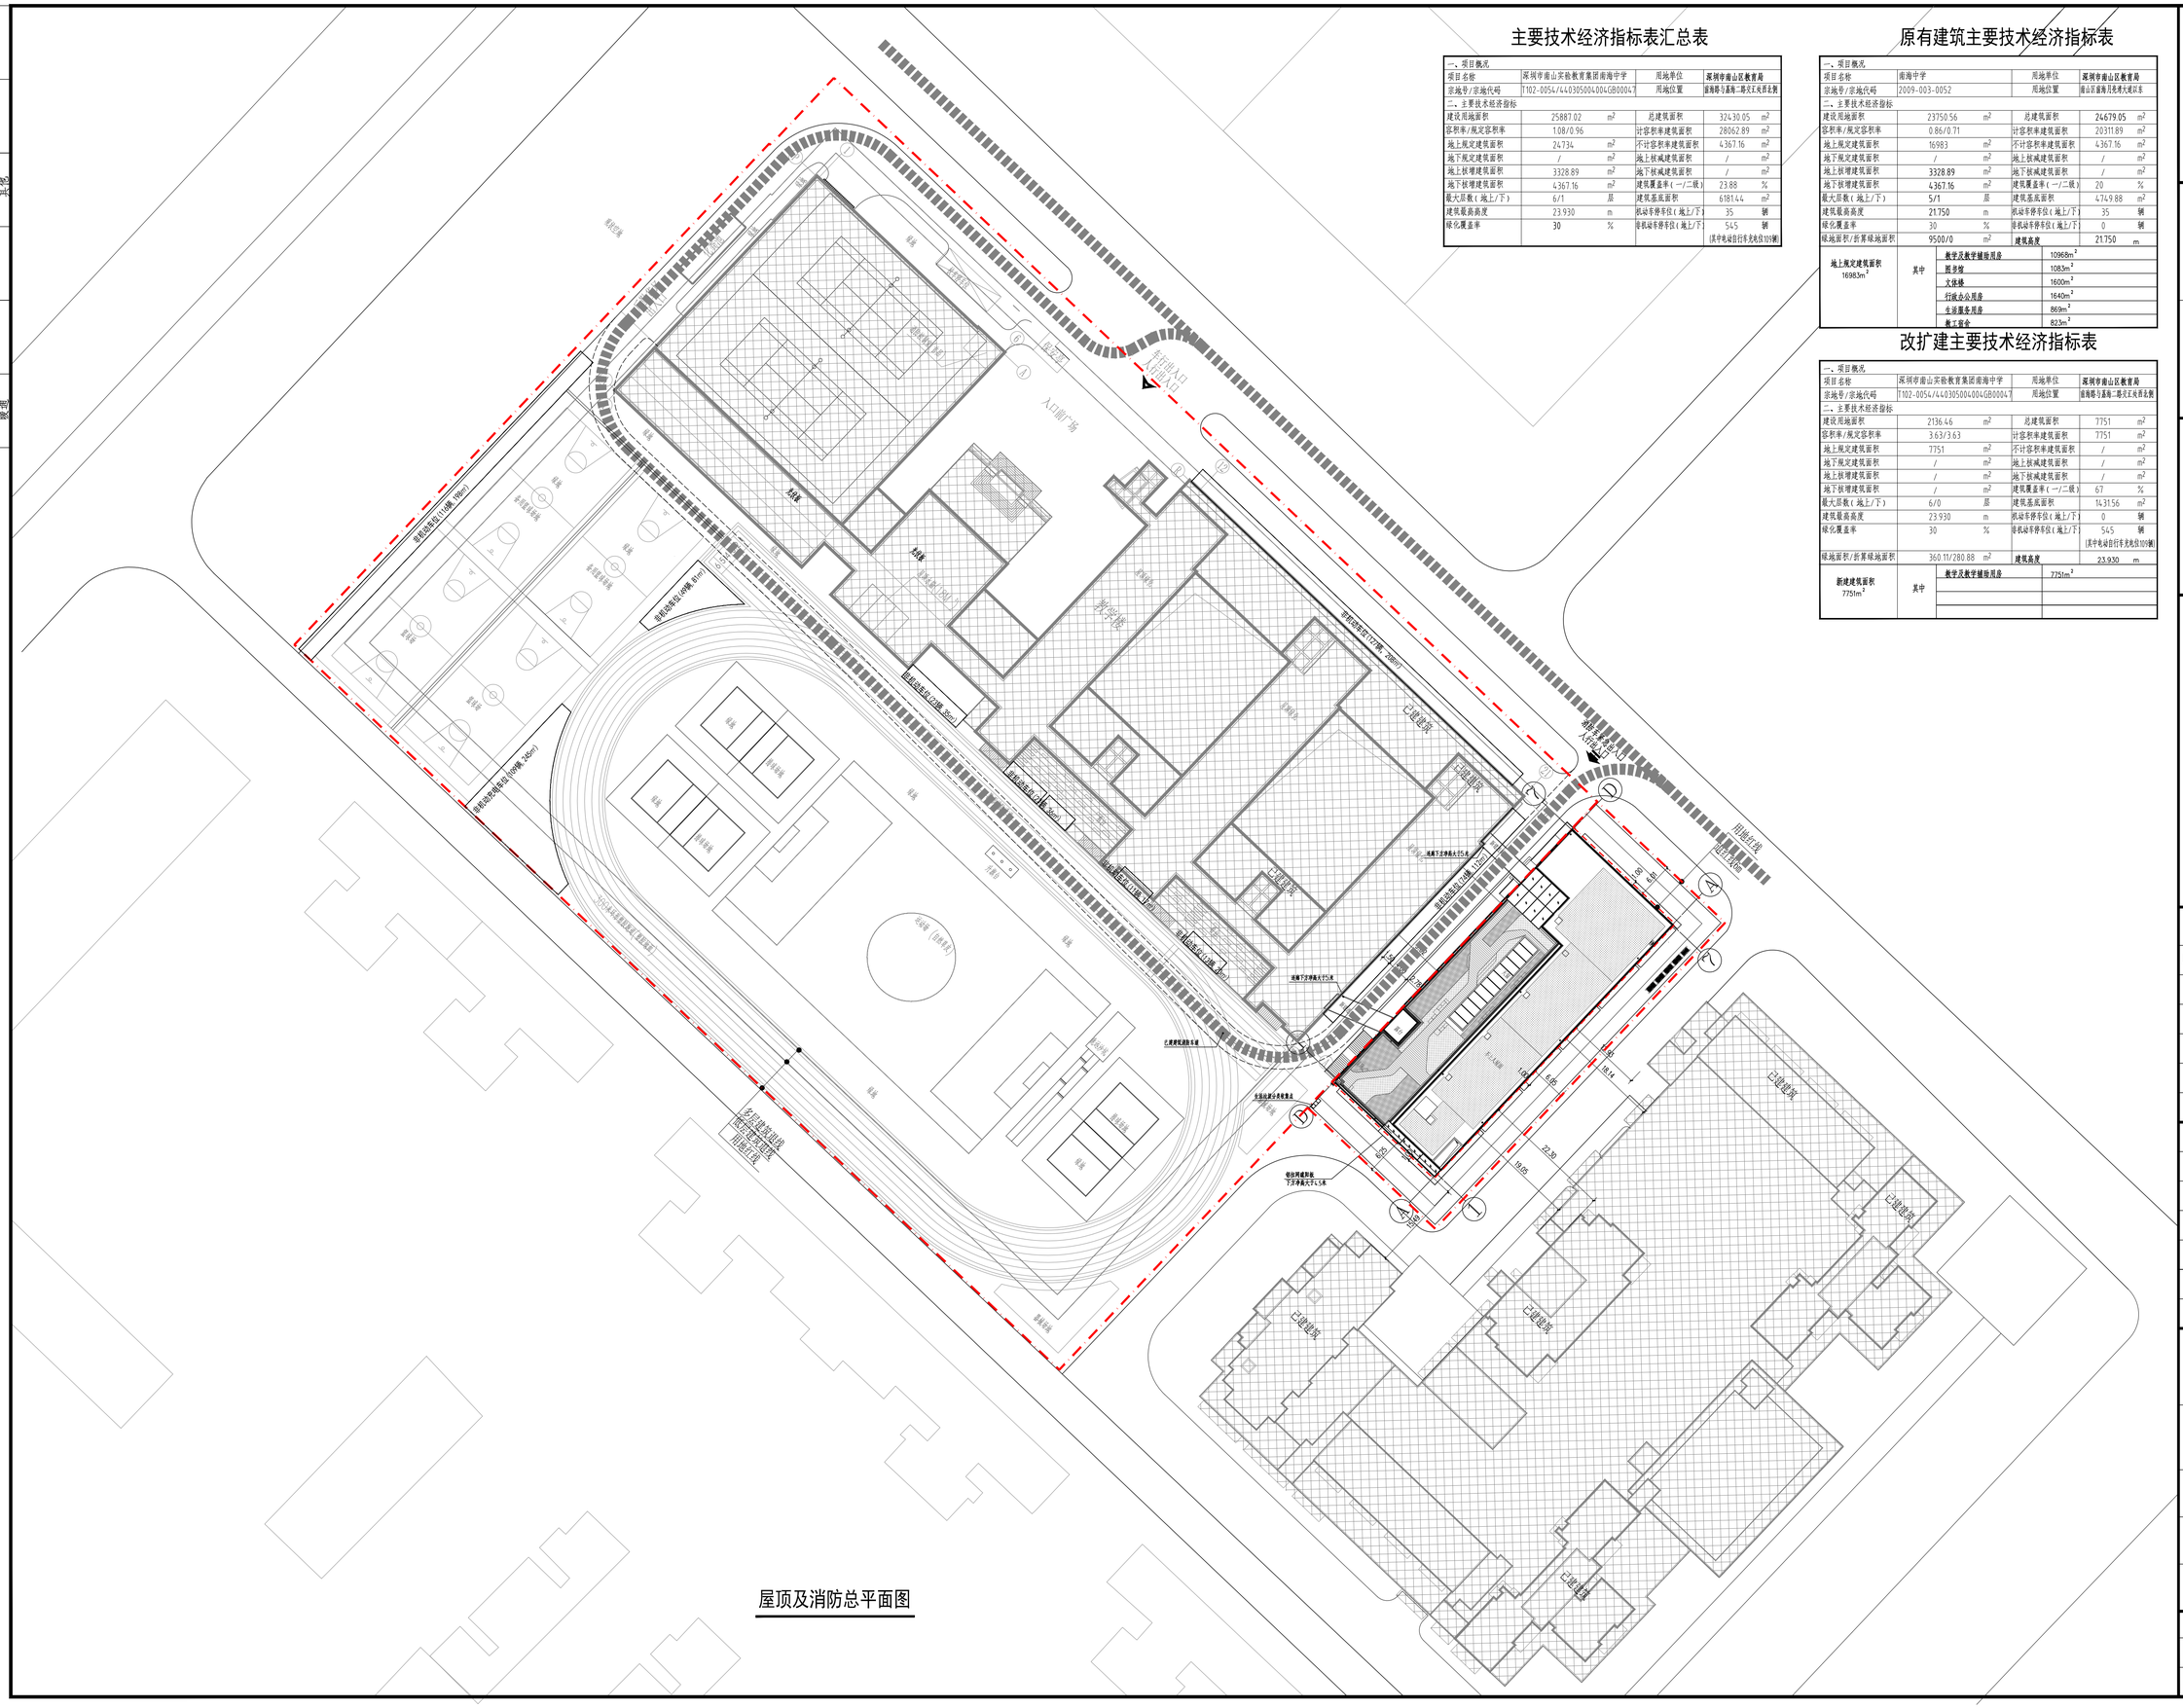
入口前广场
教学楼
已建建筑
新建建筑
消防车道
消防车道宽12.0m
