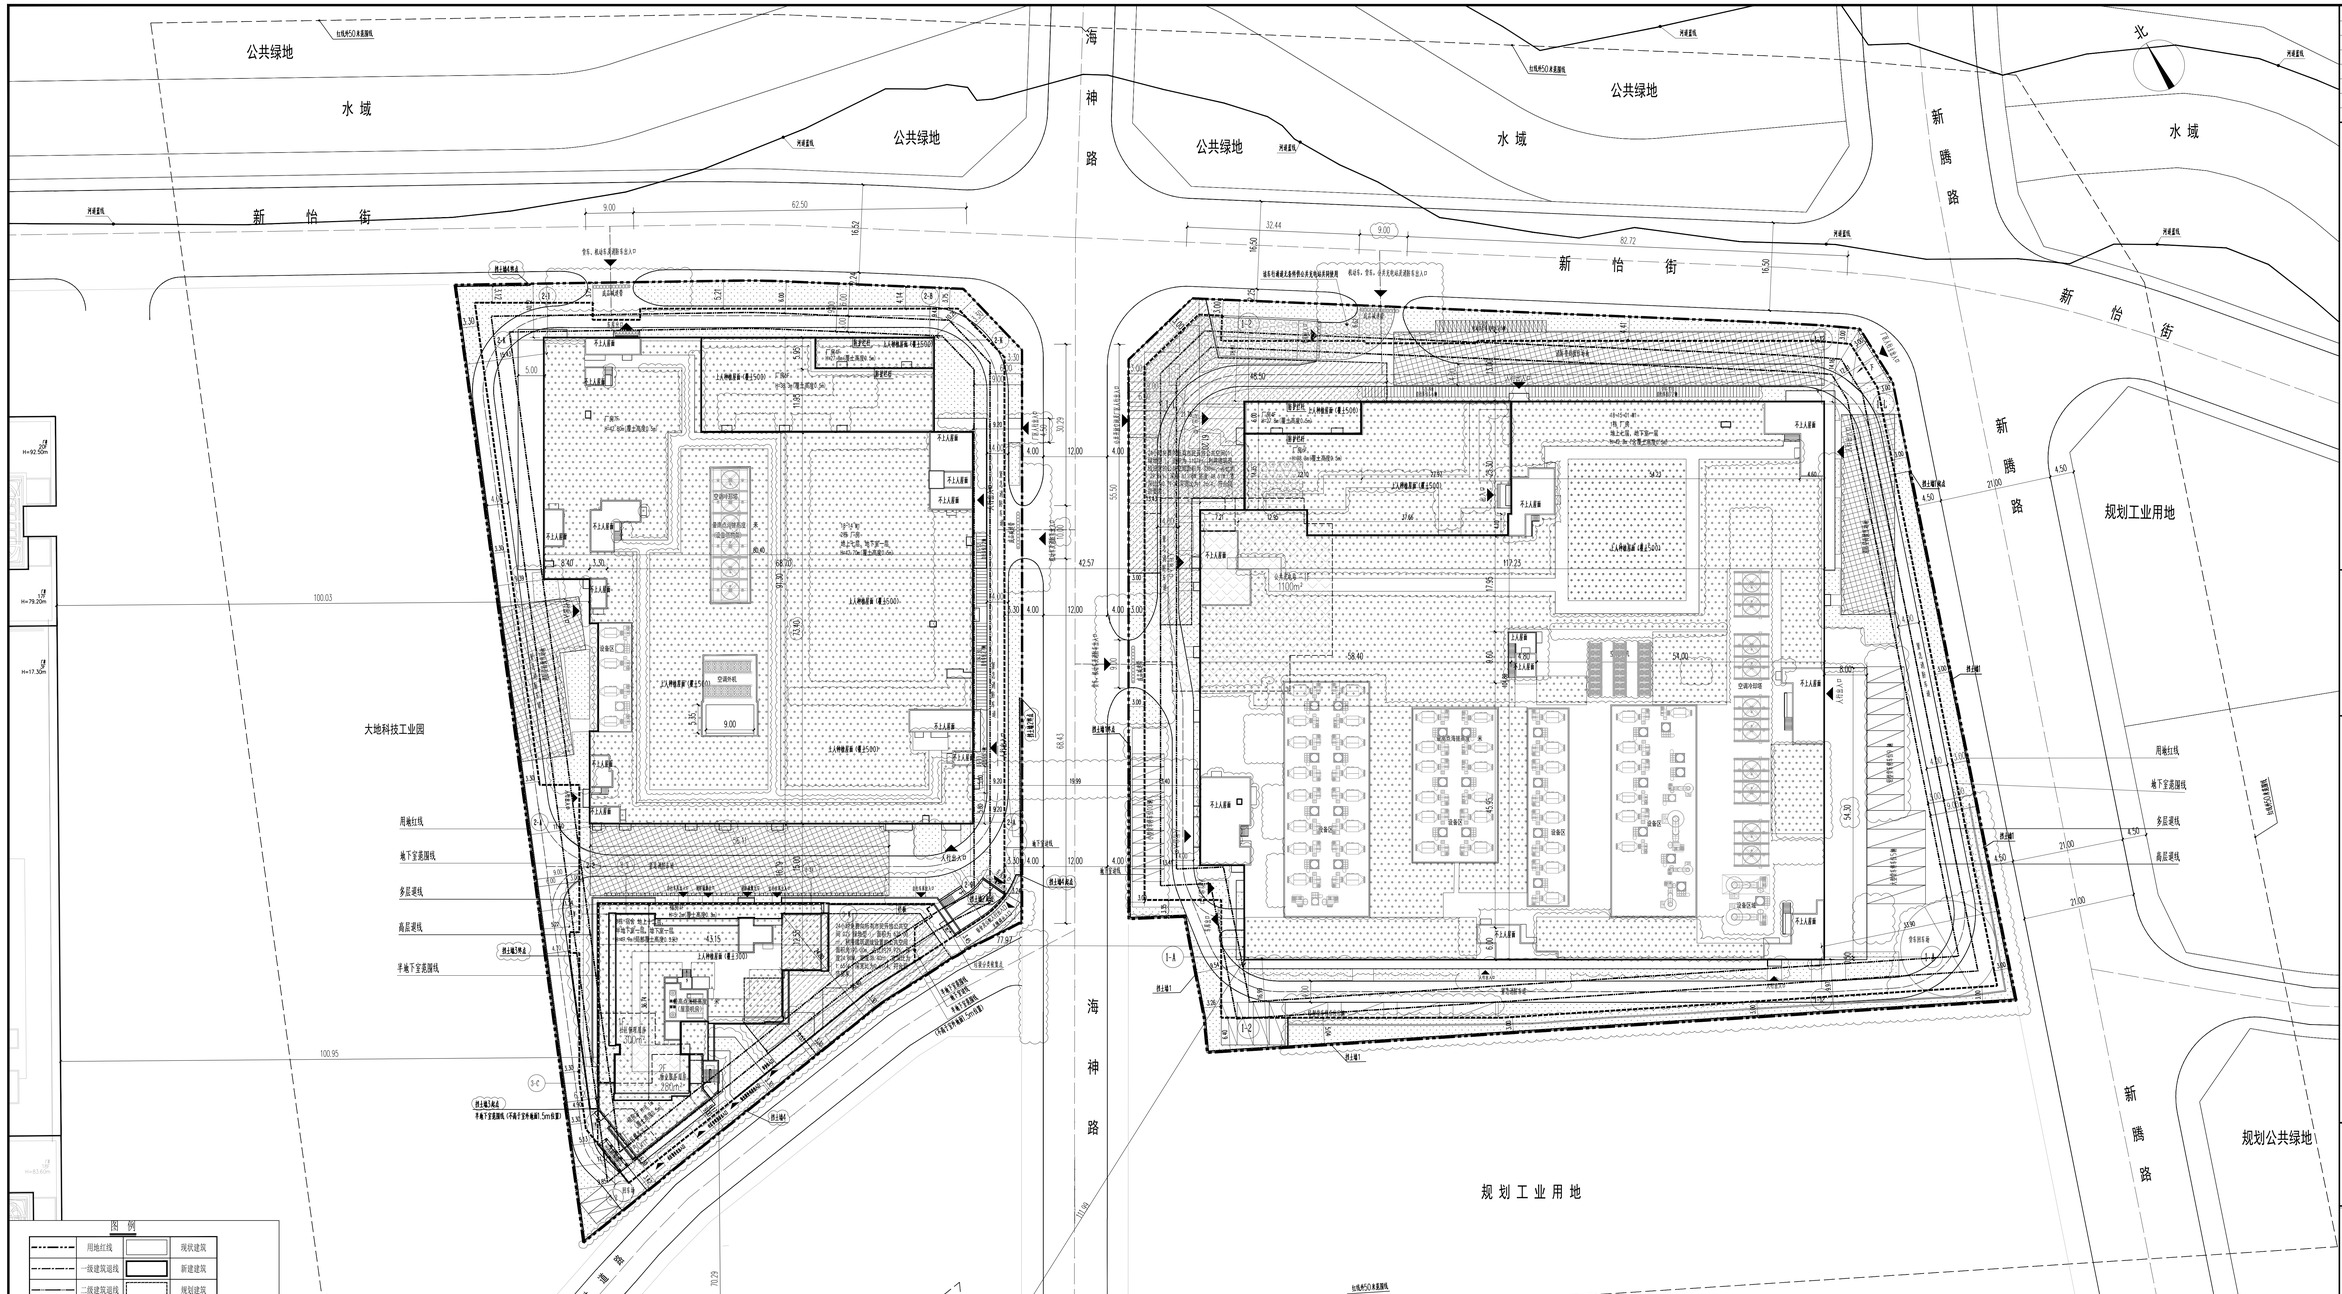

屋顶总平面图 1:400

图例

用地红线		现状建筑	
一级建筑退线		新建建筑	
二级建筑退线		规划建筑	
地下室轮廓线		机动车停车位	
机动车道		自行车停车位	
挡土墙		电动自行车充电桩	摩托车停车位
H=15.00m 建筑高度	15.00 室外地坪	悬挑雨篷	遮阳棚
地面强化		屋面绿化	
公共配套设施		公共开放空间	
车行通道无条件供公共充电站共同使用			

说明:

1.本图按量纲设计绘制。主要设计依据：甲方提供地形图及市政道路管线相关资料，设计作为《深圳市城市规划标准与准则》(2012版)、《深圳市建筑设计规范》(2022版、深圳市设计总图)、国家现行有关规范、规范及所确定其规范的相关规定。

2.工程名称概况

①.设计项目概况：






⑦.本设计地下室面积：地下室一层，地下室二层，地下室三层，地下室四层。






























