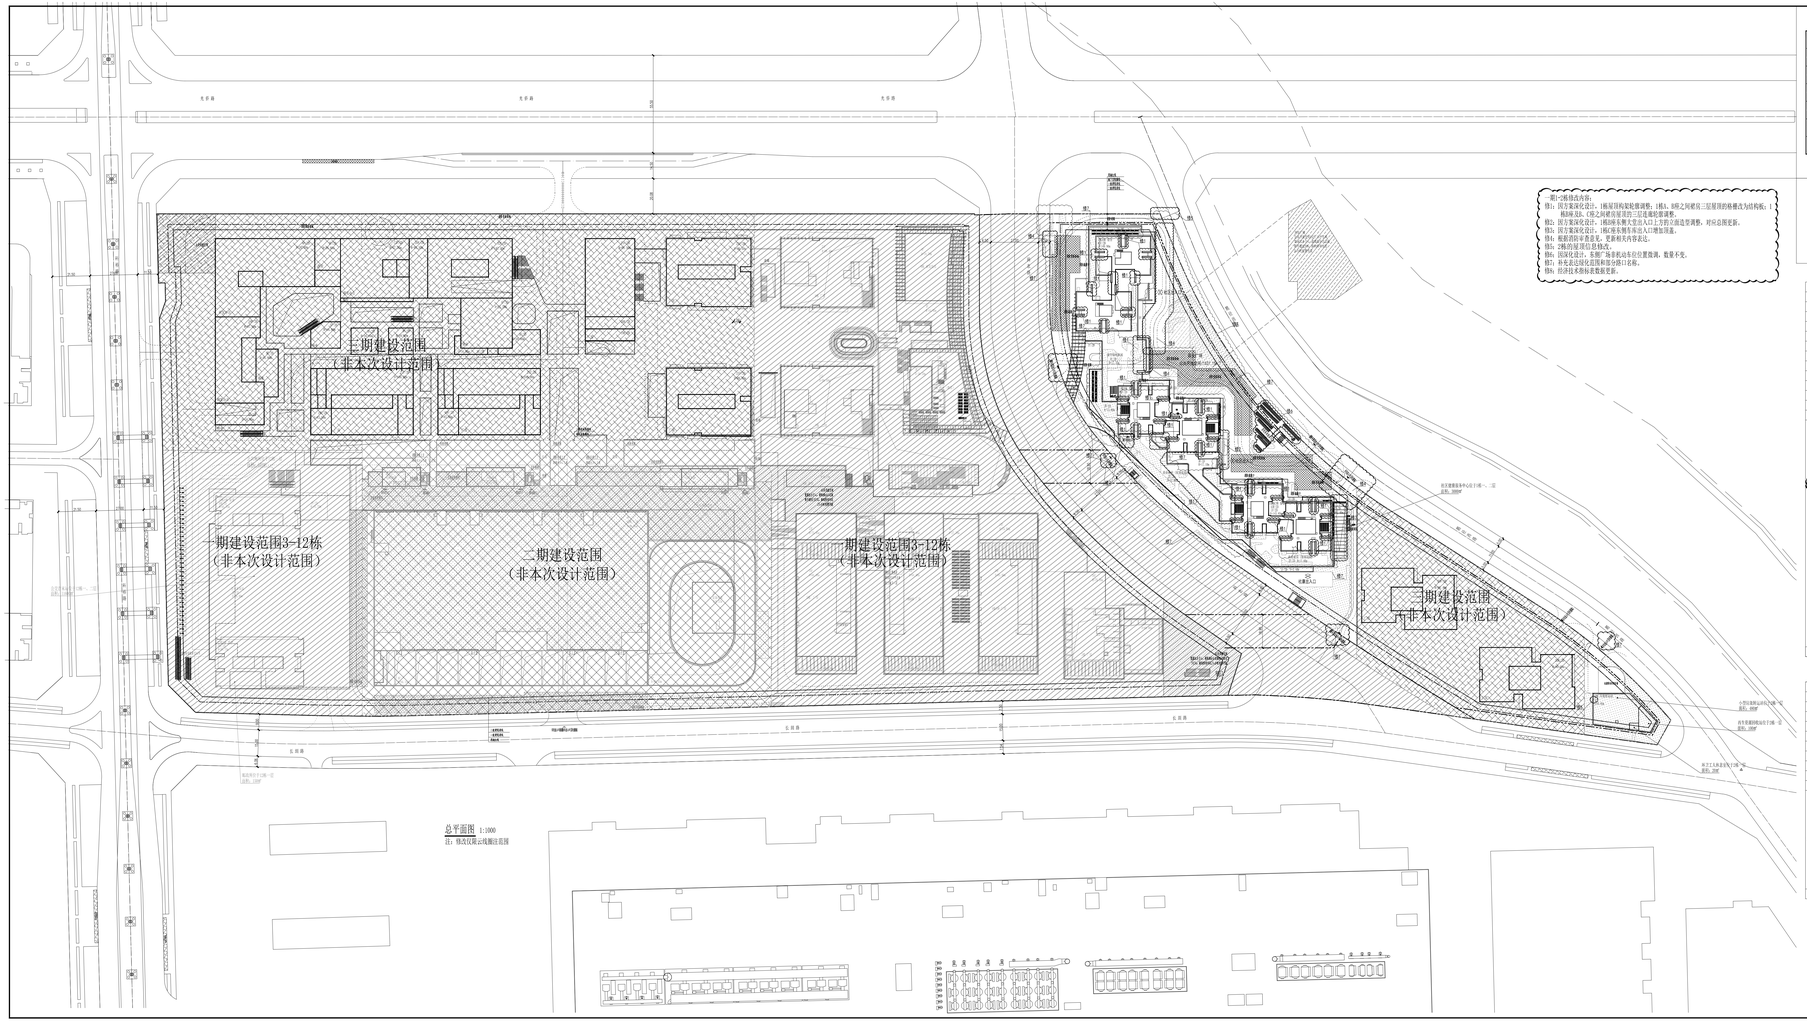

修1：因方案深化设计，1栋屋顶构架轮廓调整；1栋A、B轮之间硬质三层屋顶的格栅改为结构板；1栋南侧B轴、C轴之间硬质屋顶三层花廊轮廓调整。
修2：因方案深化设计，1栋南侧东侧大堂出入口上方的立面造型调整，对应总图更新。
修3：因方案深化设计，1栋C轴东侧车库出入口增加雨篷。
修4：根据消防审查意见，更新相关内容表达。
修5：2栋的屋顶总造价稳定。
修6：因深化设计，名称"标准机动车位位置微调，数量不变。
修7：补充表达保化范围和部分修订名称。
修8：经济技术指标表数据更新。

图 例

分期线		非本次设计范围	
用地红线			
一期建筑范围		新建建筑	
二期建筑范围		机动车道	
地下室轮廓线		坡道	
公共开放空间		消防救援场地	
绿化范围			

北

分期示意图（一期范围不变，原二期范围调整为二、三期）

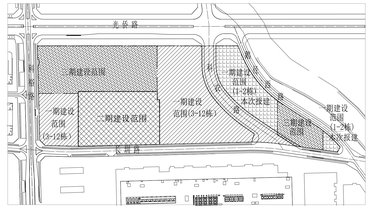











ZHUBO DESIGN
筑博设计
筑博设计股份有限公司
ZHUBO DESIGN CO., LTD.
深圳市南山区粤海街道高新区社区科技南十道11号
SHENZHEN-SHANGHAI-BEIJING-HONG KONG-SINGAPORE




