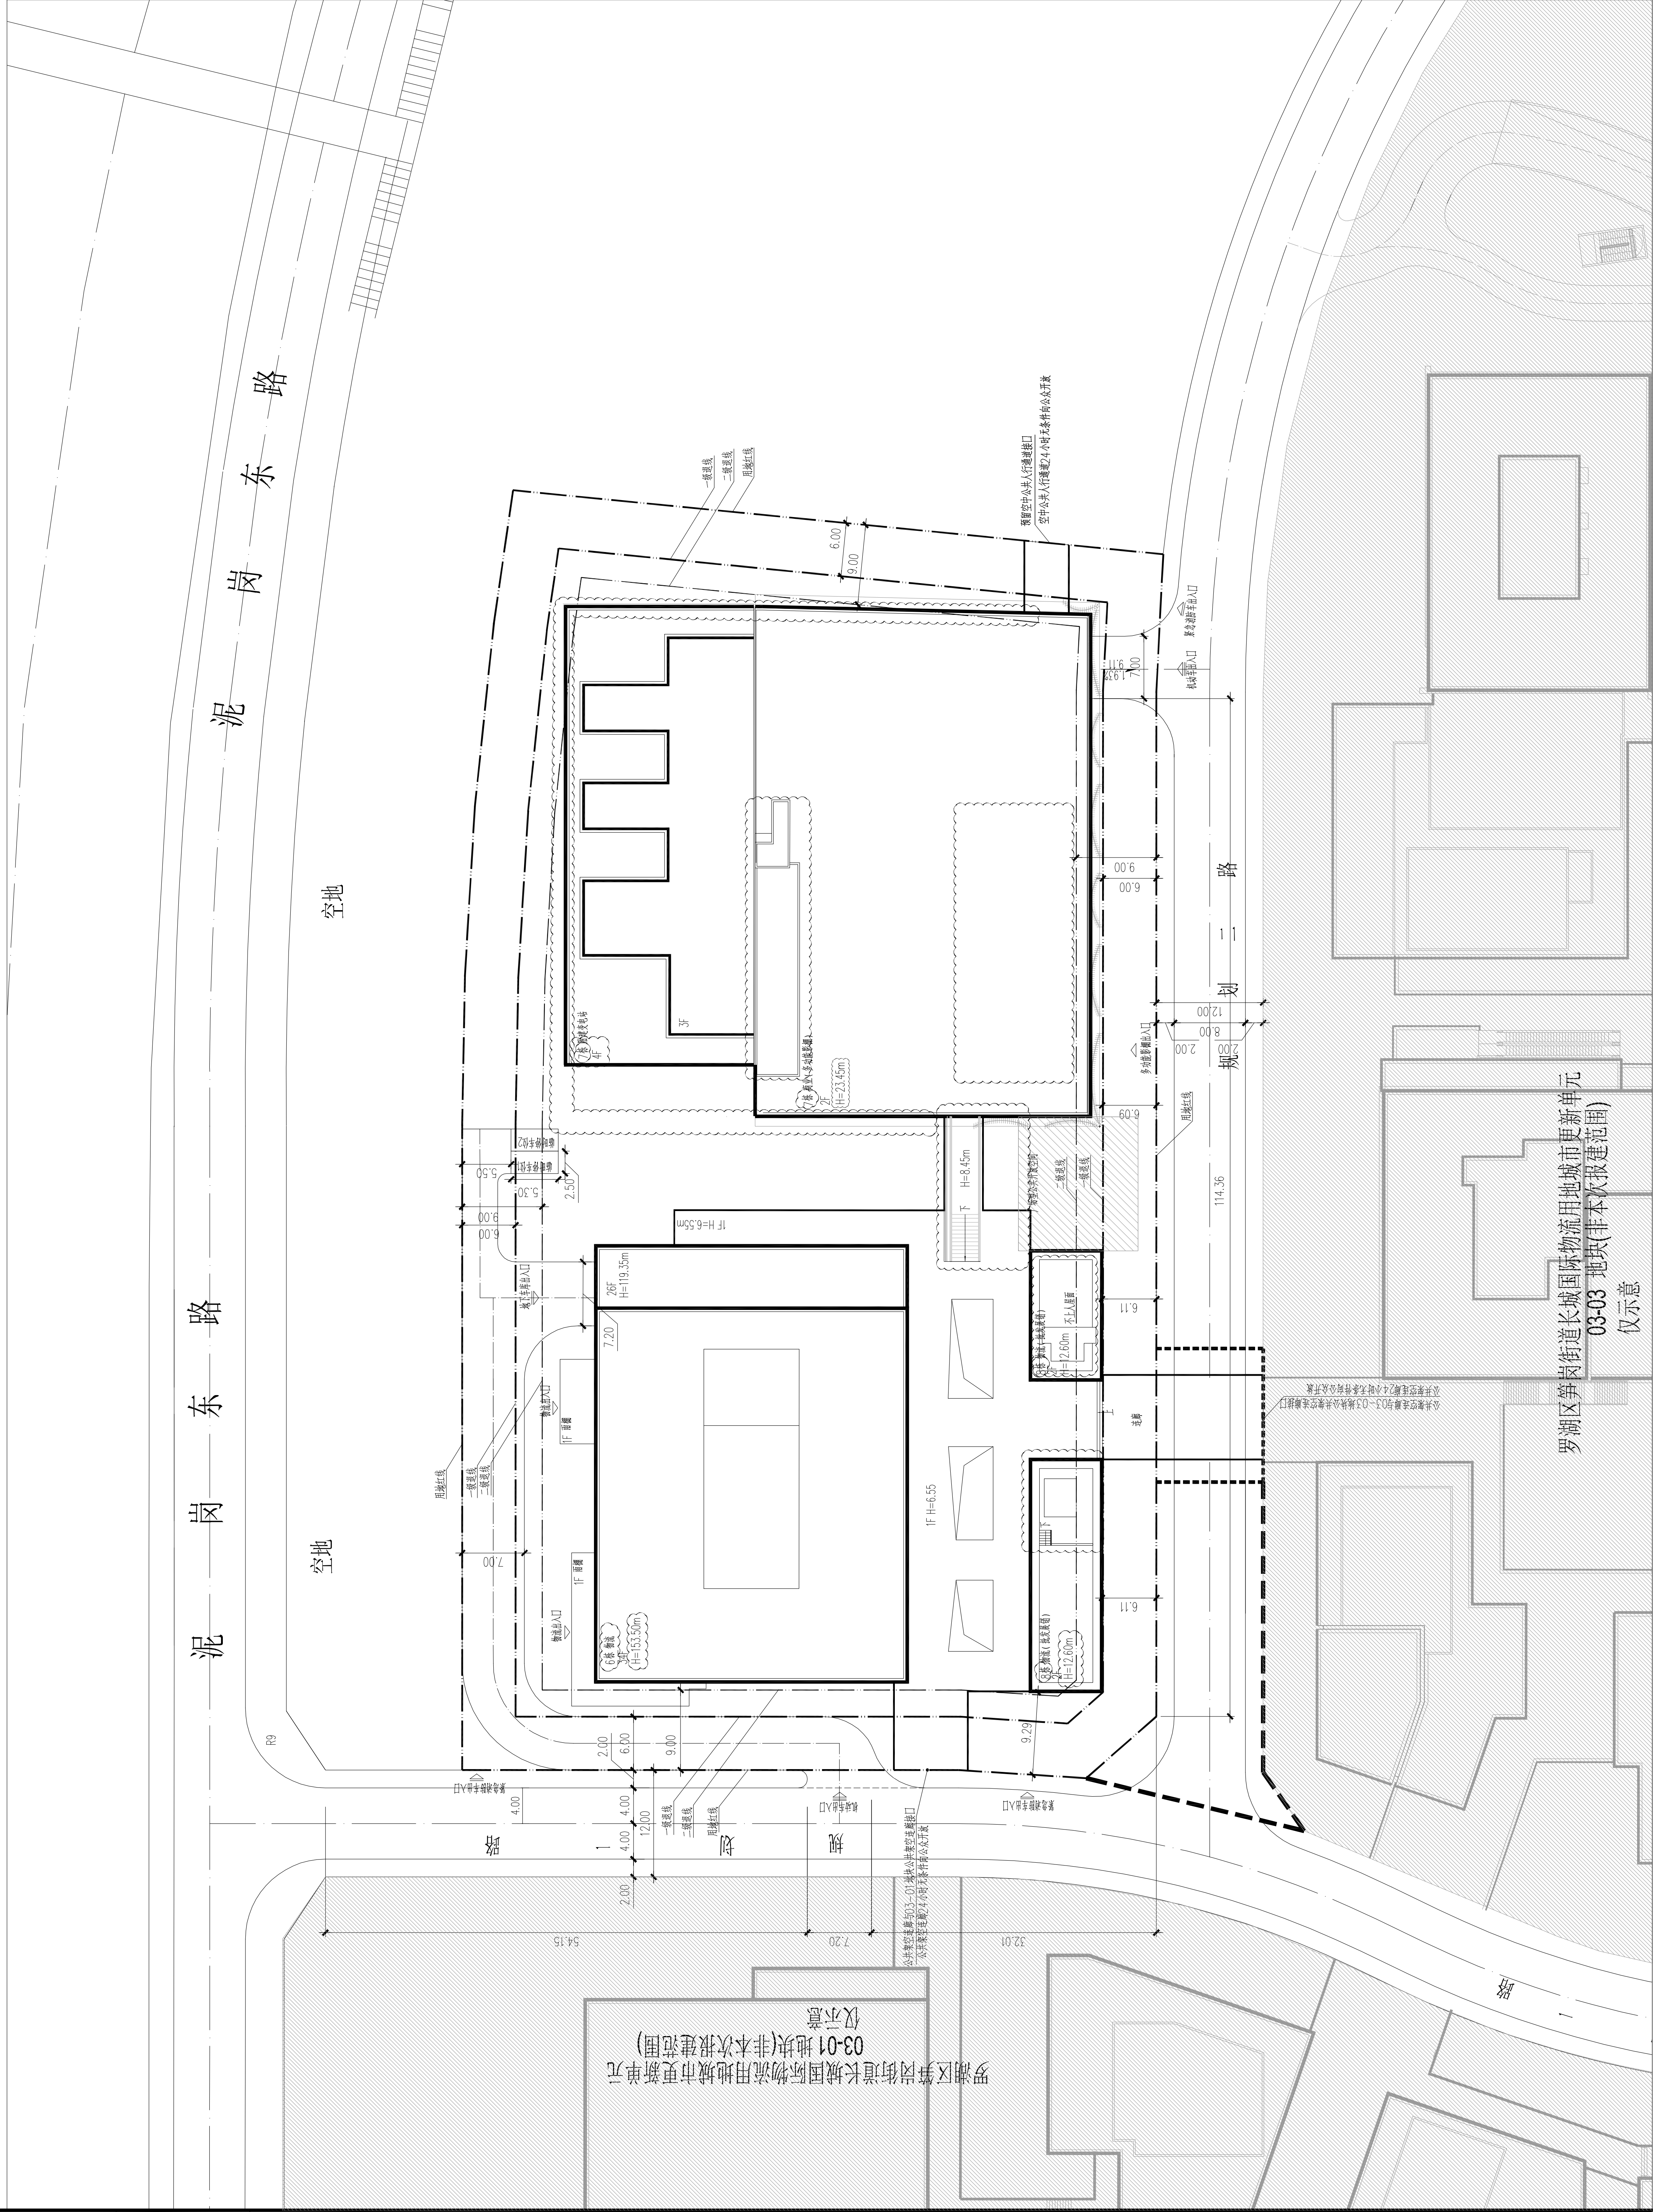
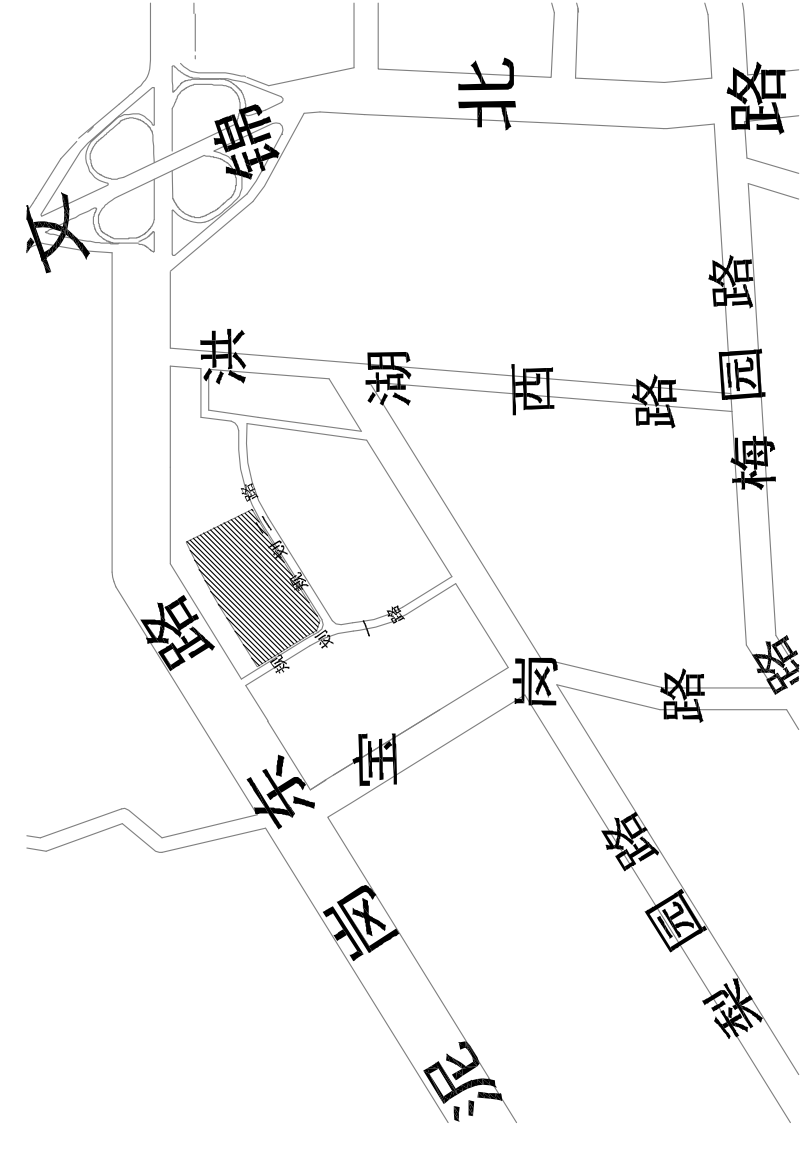
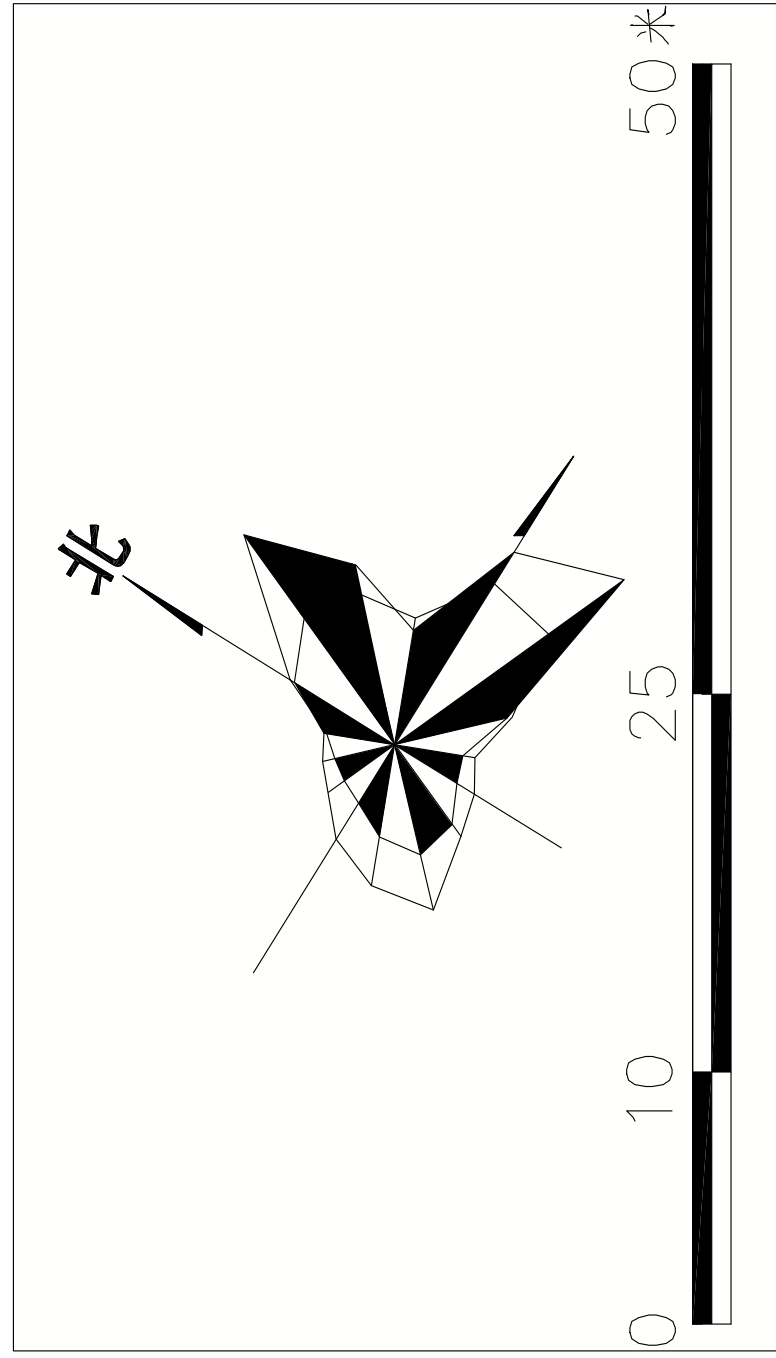


[illegible]


屋顶总平面图 1:300

版本 / Revision	日期 Rev.	日期 Date	备注 Remarks
1	修1	2025.07.30	规划报建

注释/Notes

[illegible]

注：地上建筑面积含物业服务用房120平方米，位于二层。
①地上三层为车库，其余各层包含充电桩的3辆。剩余半座100%留作建设安装条件。
②地上五楼设置了2000平方米的公共空间并对外开放。目前建设、运营比均不大于4。
③利用建筑退线部分设置的公共空间不纳入公共开发空间总面积的30%。
附《深圳市城市设计标准与规范》中8.3.6.2要求。

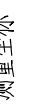组别代号	XXXX	复分号代号
类号附加码	XXXX	书号附加码
公共书号附加码(卷)	XXXX	纸书附加码(卷)
公共书号附加码(卷)	XXXX	多卷书卷号(m)
除数位数	▷	书号位数小口
总页数位数	▷▷	纸书总页数入口
除数位数	▷	纸书总页数入口
重量(克)		公共书号附加
复分号代号		

•

- [illegible]