


道群	桥隧结构	给排水	电气	绿化	岩土
----	------	-----	----	----	----

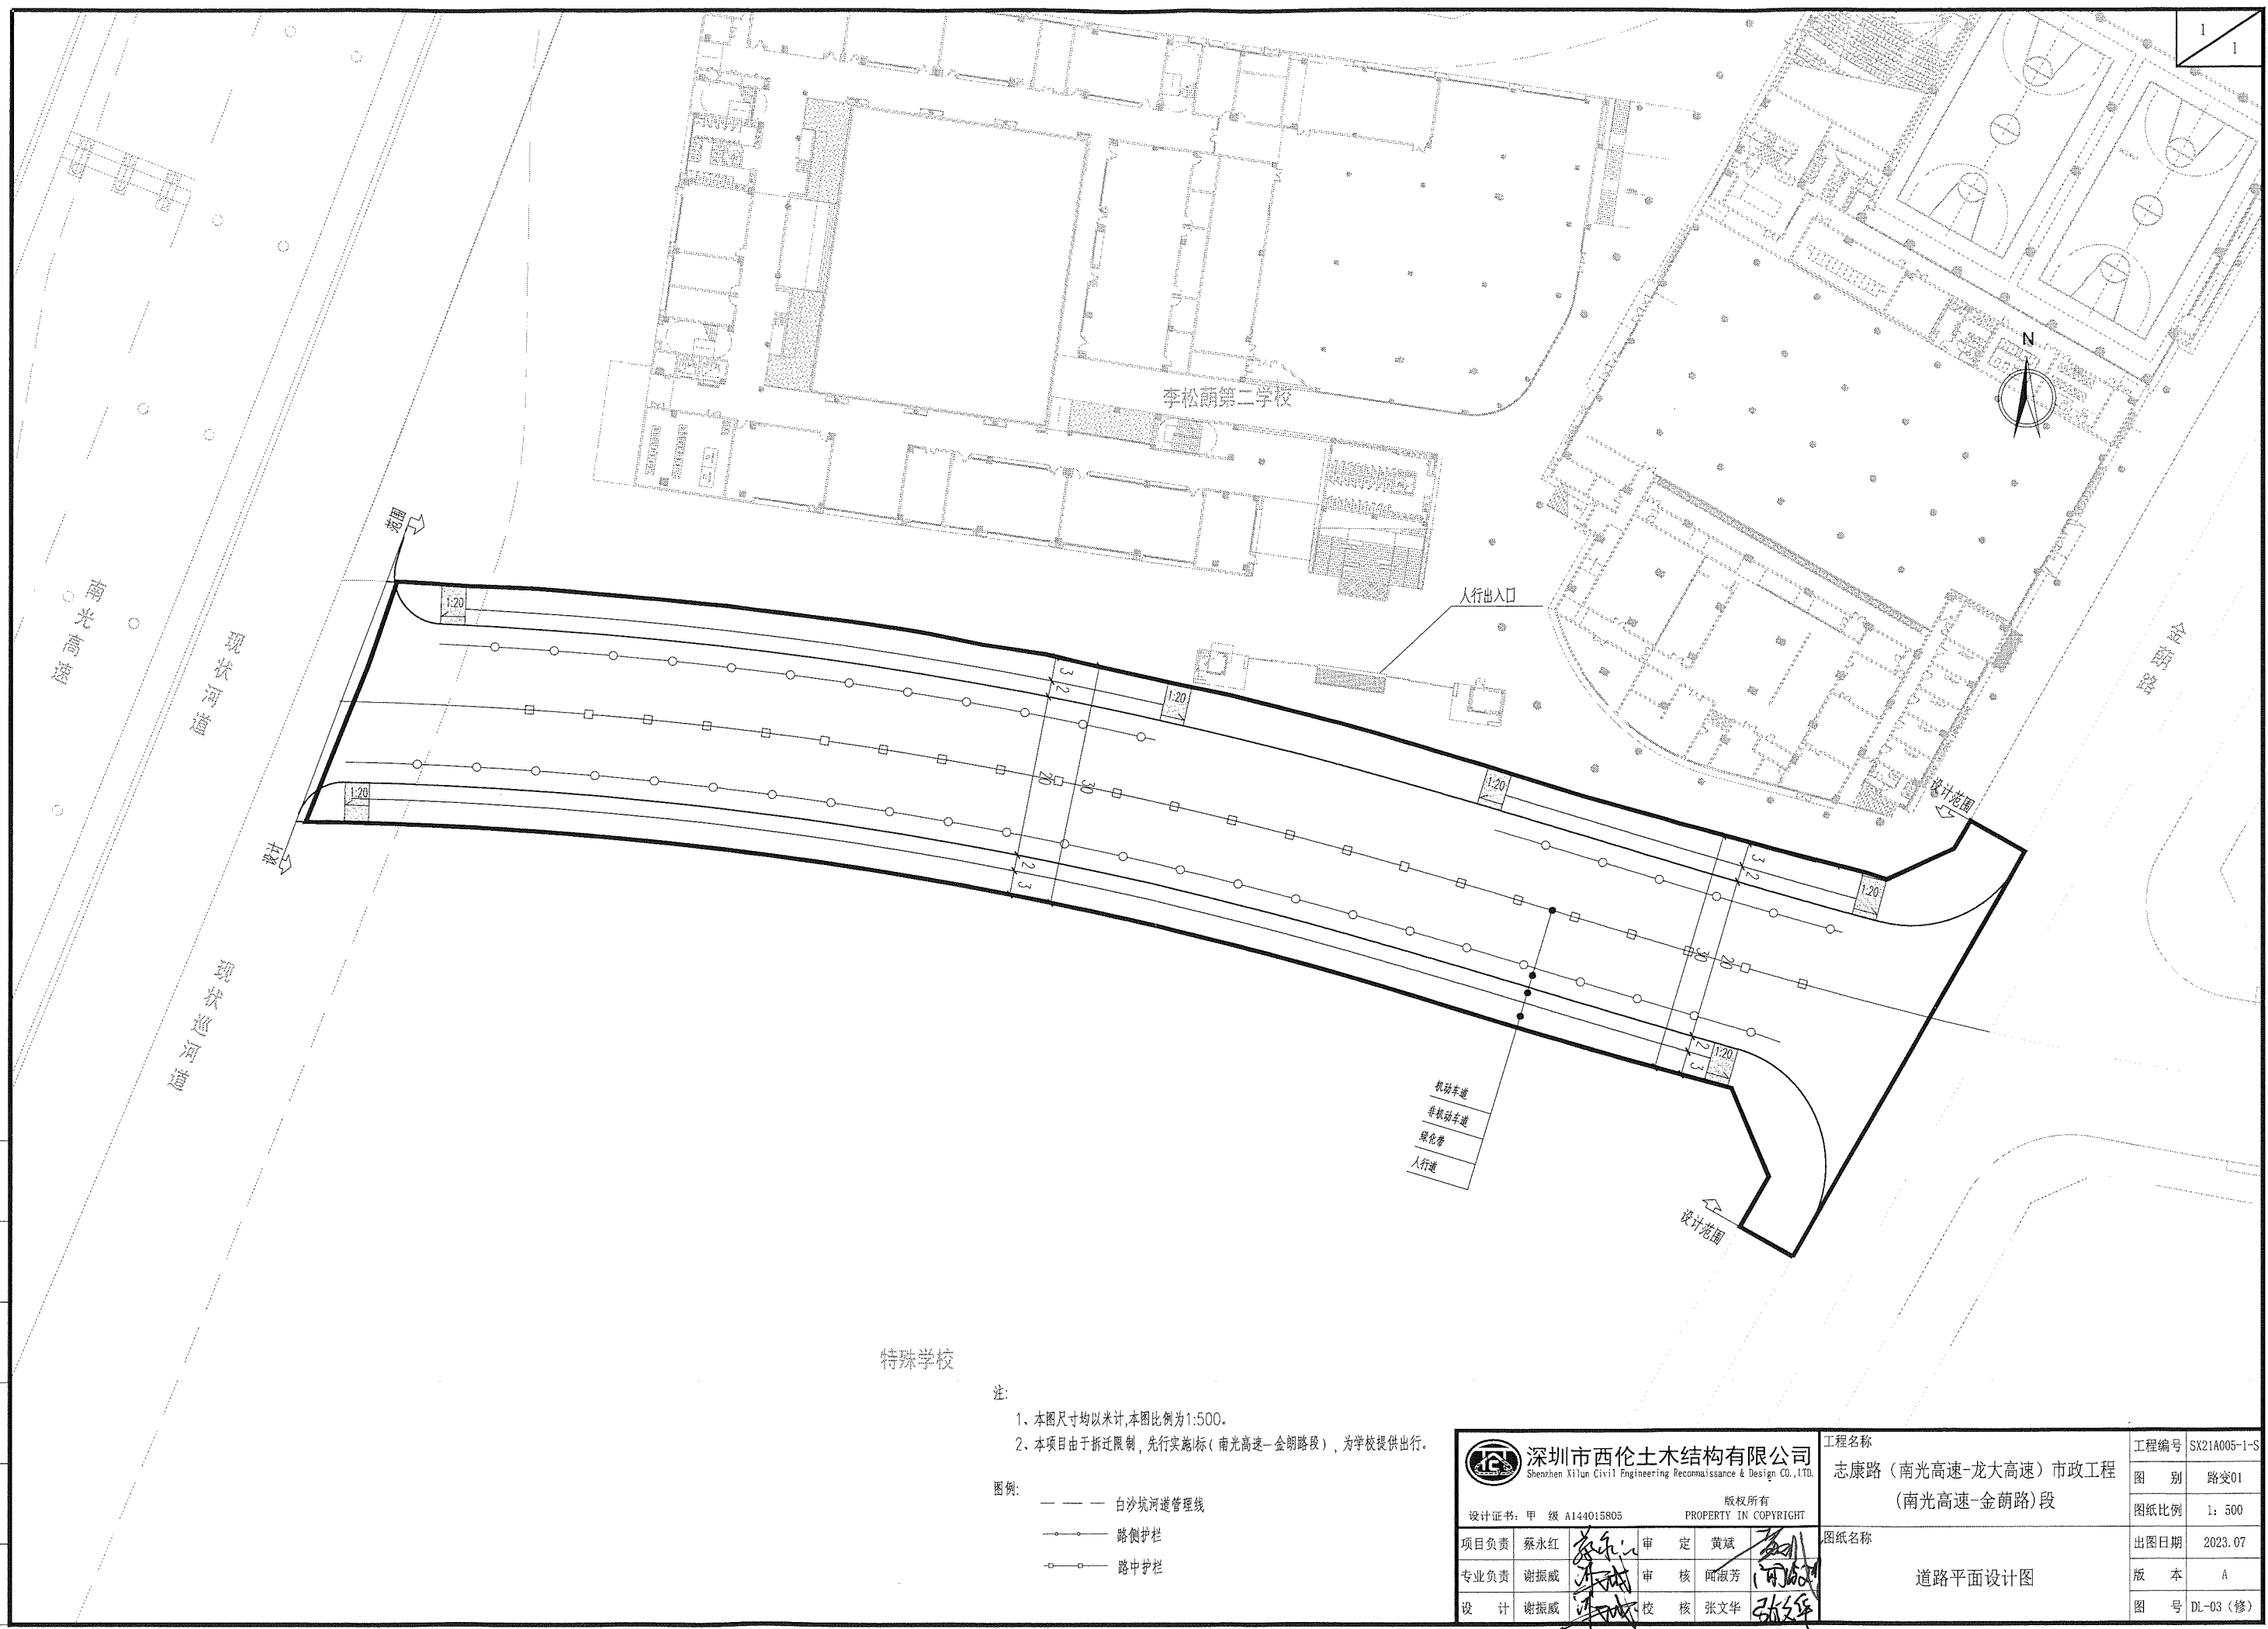

注:

- 1、本图尺寸均以米计,本图比例为1:500。
- 2、本项目由于拆迁限制,先行实施(标(南光高速—金朗路段)),为学校提供出行。

图例:

—— ——— ———	白沙坑河道管理线
—●—●—	路侧护栏
—□—□—	路中护栏

 深圳市西伦土木结构有限公司 Shenzhen Xilun Civil Engineering Reconnaissance & Design Co., Ltd.				工程名称 志康路（南光高速-龙大高速）市政工程 （南光高速-金荫路）段		工程编号 SX21A005-1-S	
设计证书：甲 级 A144015805				版权所有 PROPERTY IN COPYRIGHT		图 别 路变01	
项目负责 蔡永红				审 定 黄斌		图纸比例 1: 500	
专业负责 谢振威				审 核 邱淑芳		出图日期 2023. 07	
设 计 谢振威				校 核 张文华		版 本 A	
				道路平面设计图		图 号 DL-03（修）	