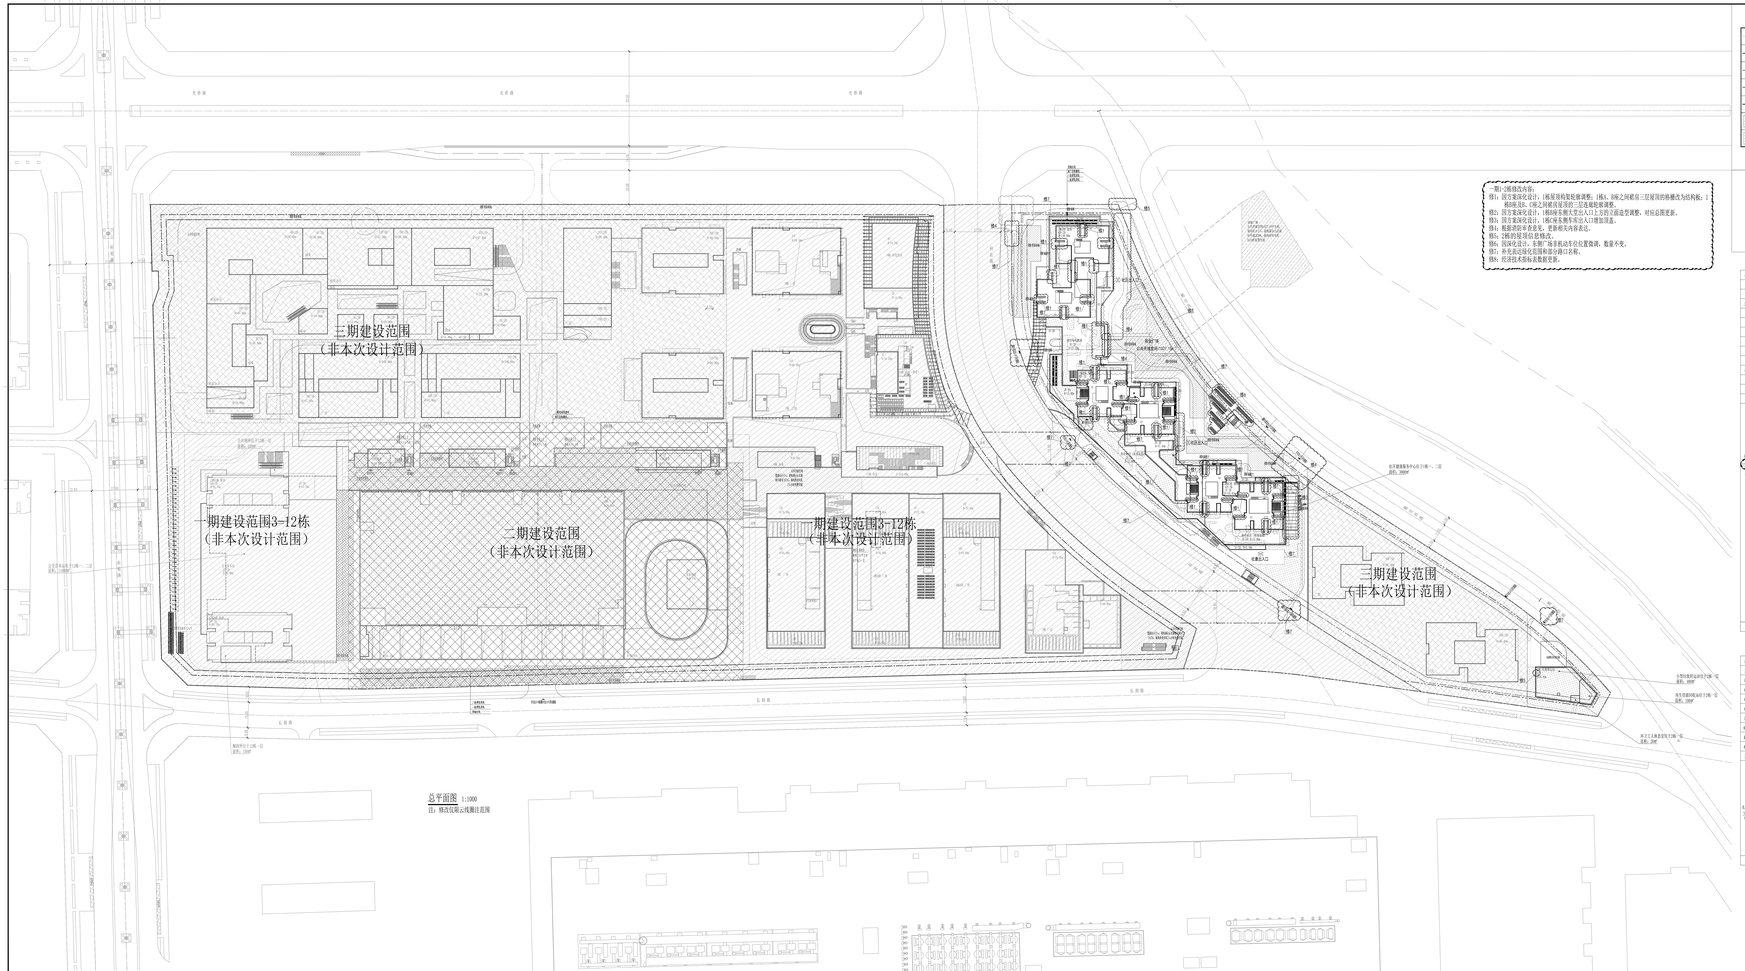
三期建设范围
（非本次设计范围）
一期建设范围3-12栋
（非本次设计范围）
二期建设范围
（非本次设计范围）
一期建设范围3-12栋
（非本次设计范围）
三期建设范围
（非本次设计范围）
长泰路
长泰路
长泰路