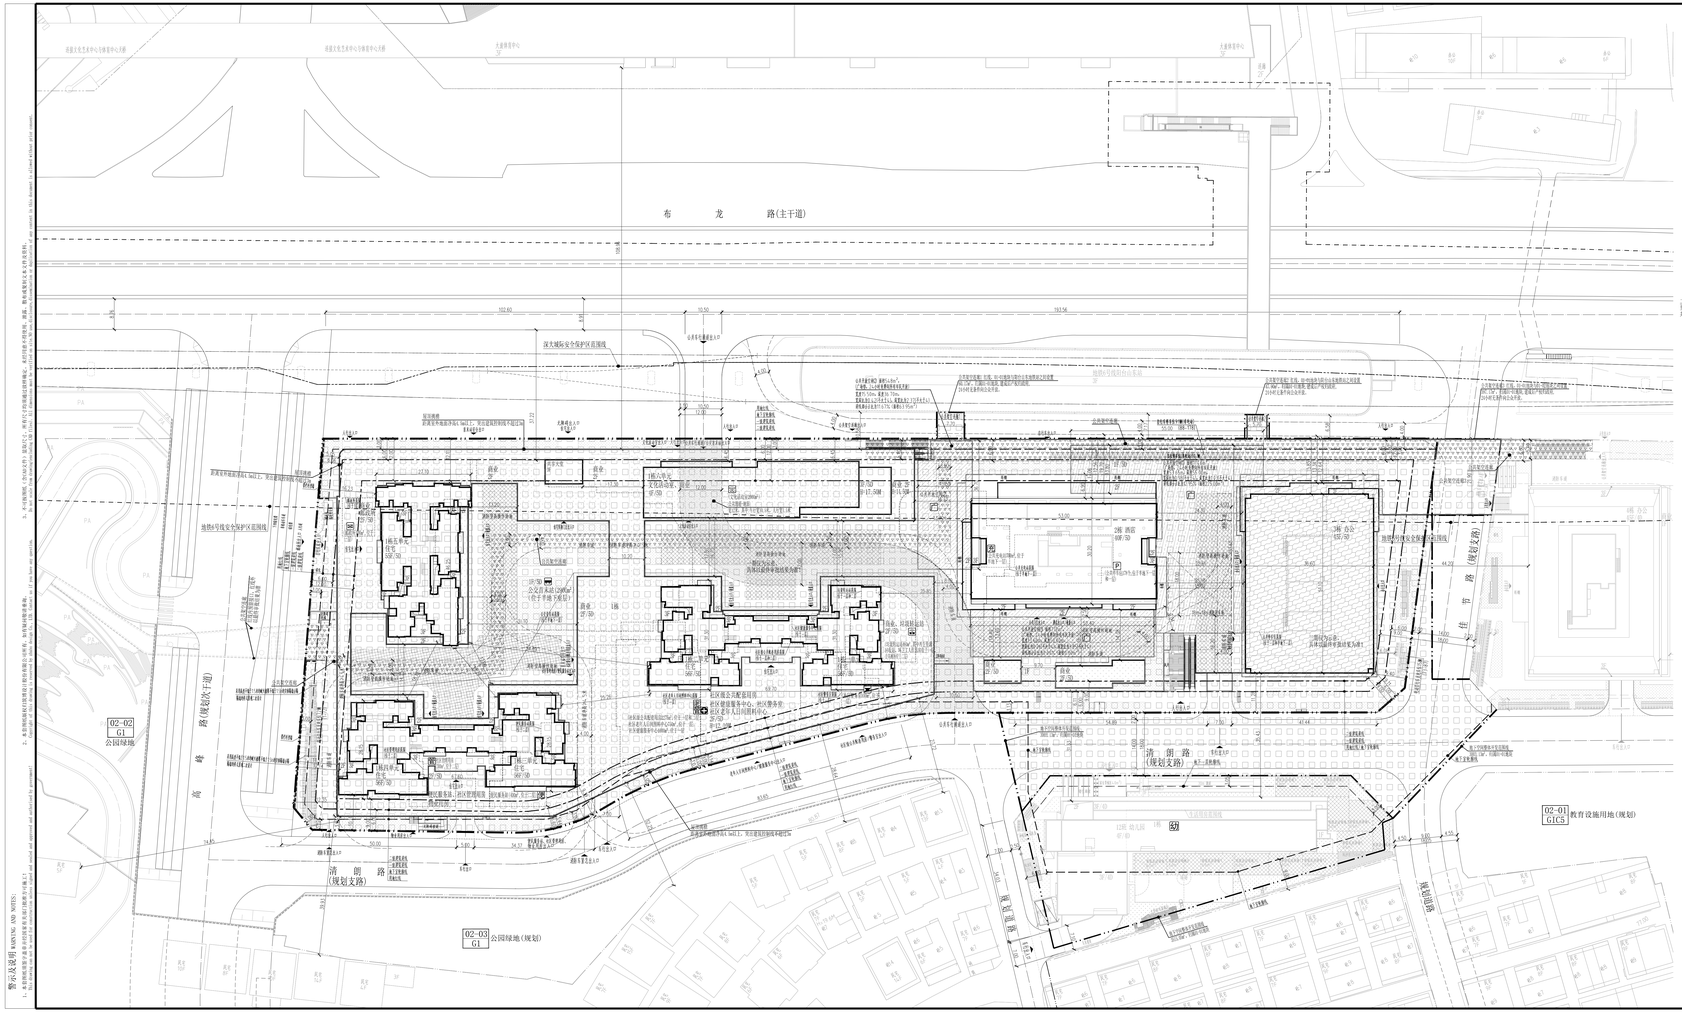

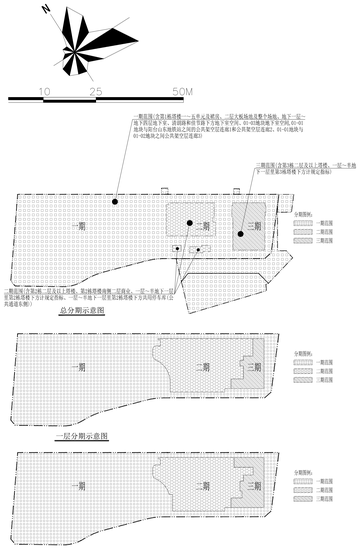

总分期示意图

二分期示意图

半地下一层分期示意图

图 例

	用地红线		现状建筑		现状高象牙塔(400m²/位于一层)
	一层建筑退线		新建建筑		社区居民中心(100m²/位于一层)
	二层建筑退线		自行车停车位(非电动)		邮政所(100m²/位于一层)
	地下室轮廓线		电动自行车充电车位		公交站亭及2200m²(位于车道下方设置)
	机动车道		消防登高操作场地		文化活动室1200m²
	公共开放空间		公共厕空间表		公共充电站(270m²/位于车道下方设置)
	公共通道-地面		非机样挡墙		公共停车位(170车位/位于地下室第一层)
	地面绿化		屋顶绿化		屋顶菜园(1000m²/位于一层)
	出入口		社区警务室(100m²/位于一层)		社区管理用房(300m²/位于一层)
	社区老年人活动群(95人/100m²/位于一层)		公共平台空间(300m²/位于1层)		社区幼儿园及综合活动中心(1000m²/位于一层第二层)

说 明

1.图示尺寸均以米为单位。

2.本项目出租面积交由建筑口开设手续，机动车出入口以图口开设合可为准。

3.本项目满足建筑面积，按增建筑面积和减建筑面积需增以测绘结果为准。

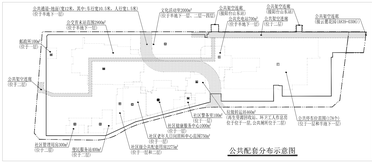
公共配套设施(幼儿园)(1000m²/位于地下一层)
公共厕空间(300m²/位于地下一层)
公共厕空间(300m²/位于地下一层)
公共厕空间(300