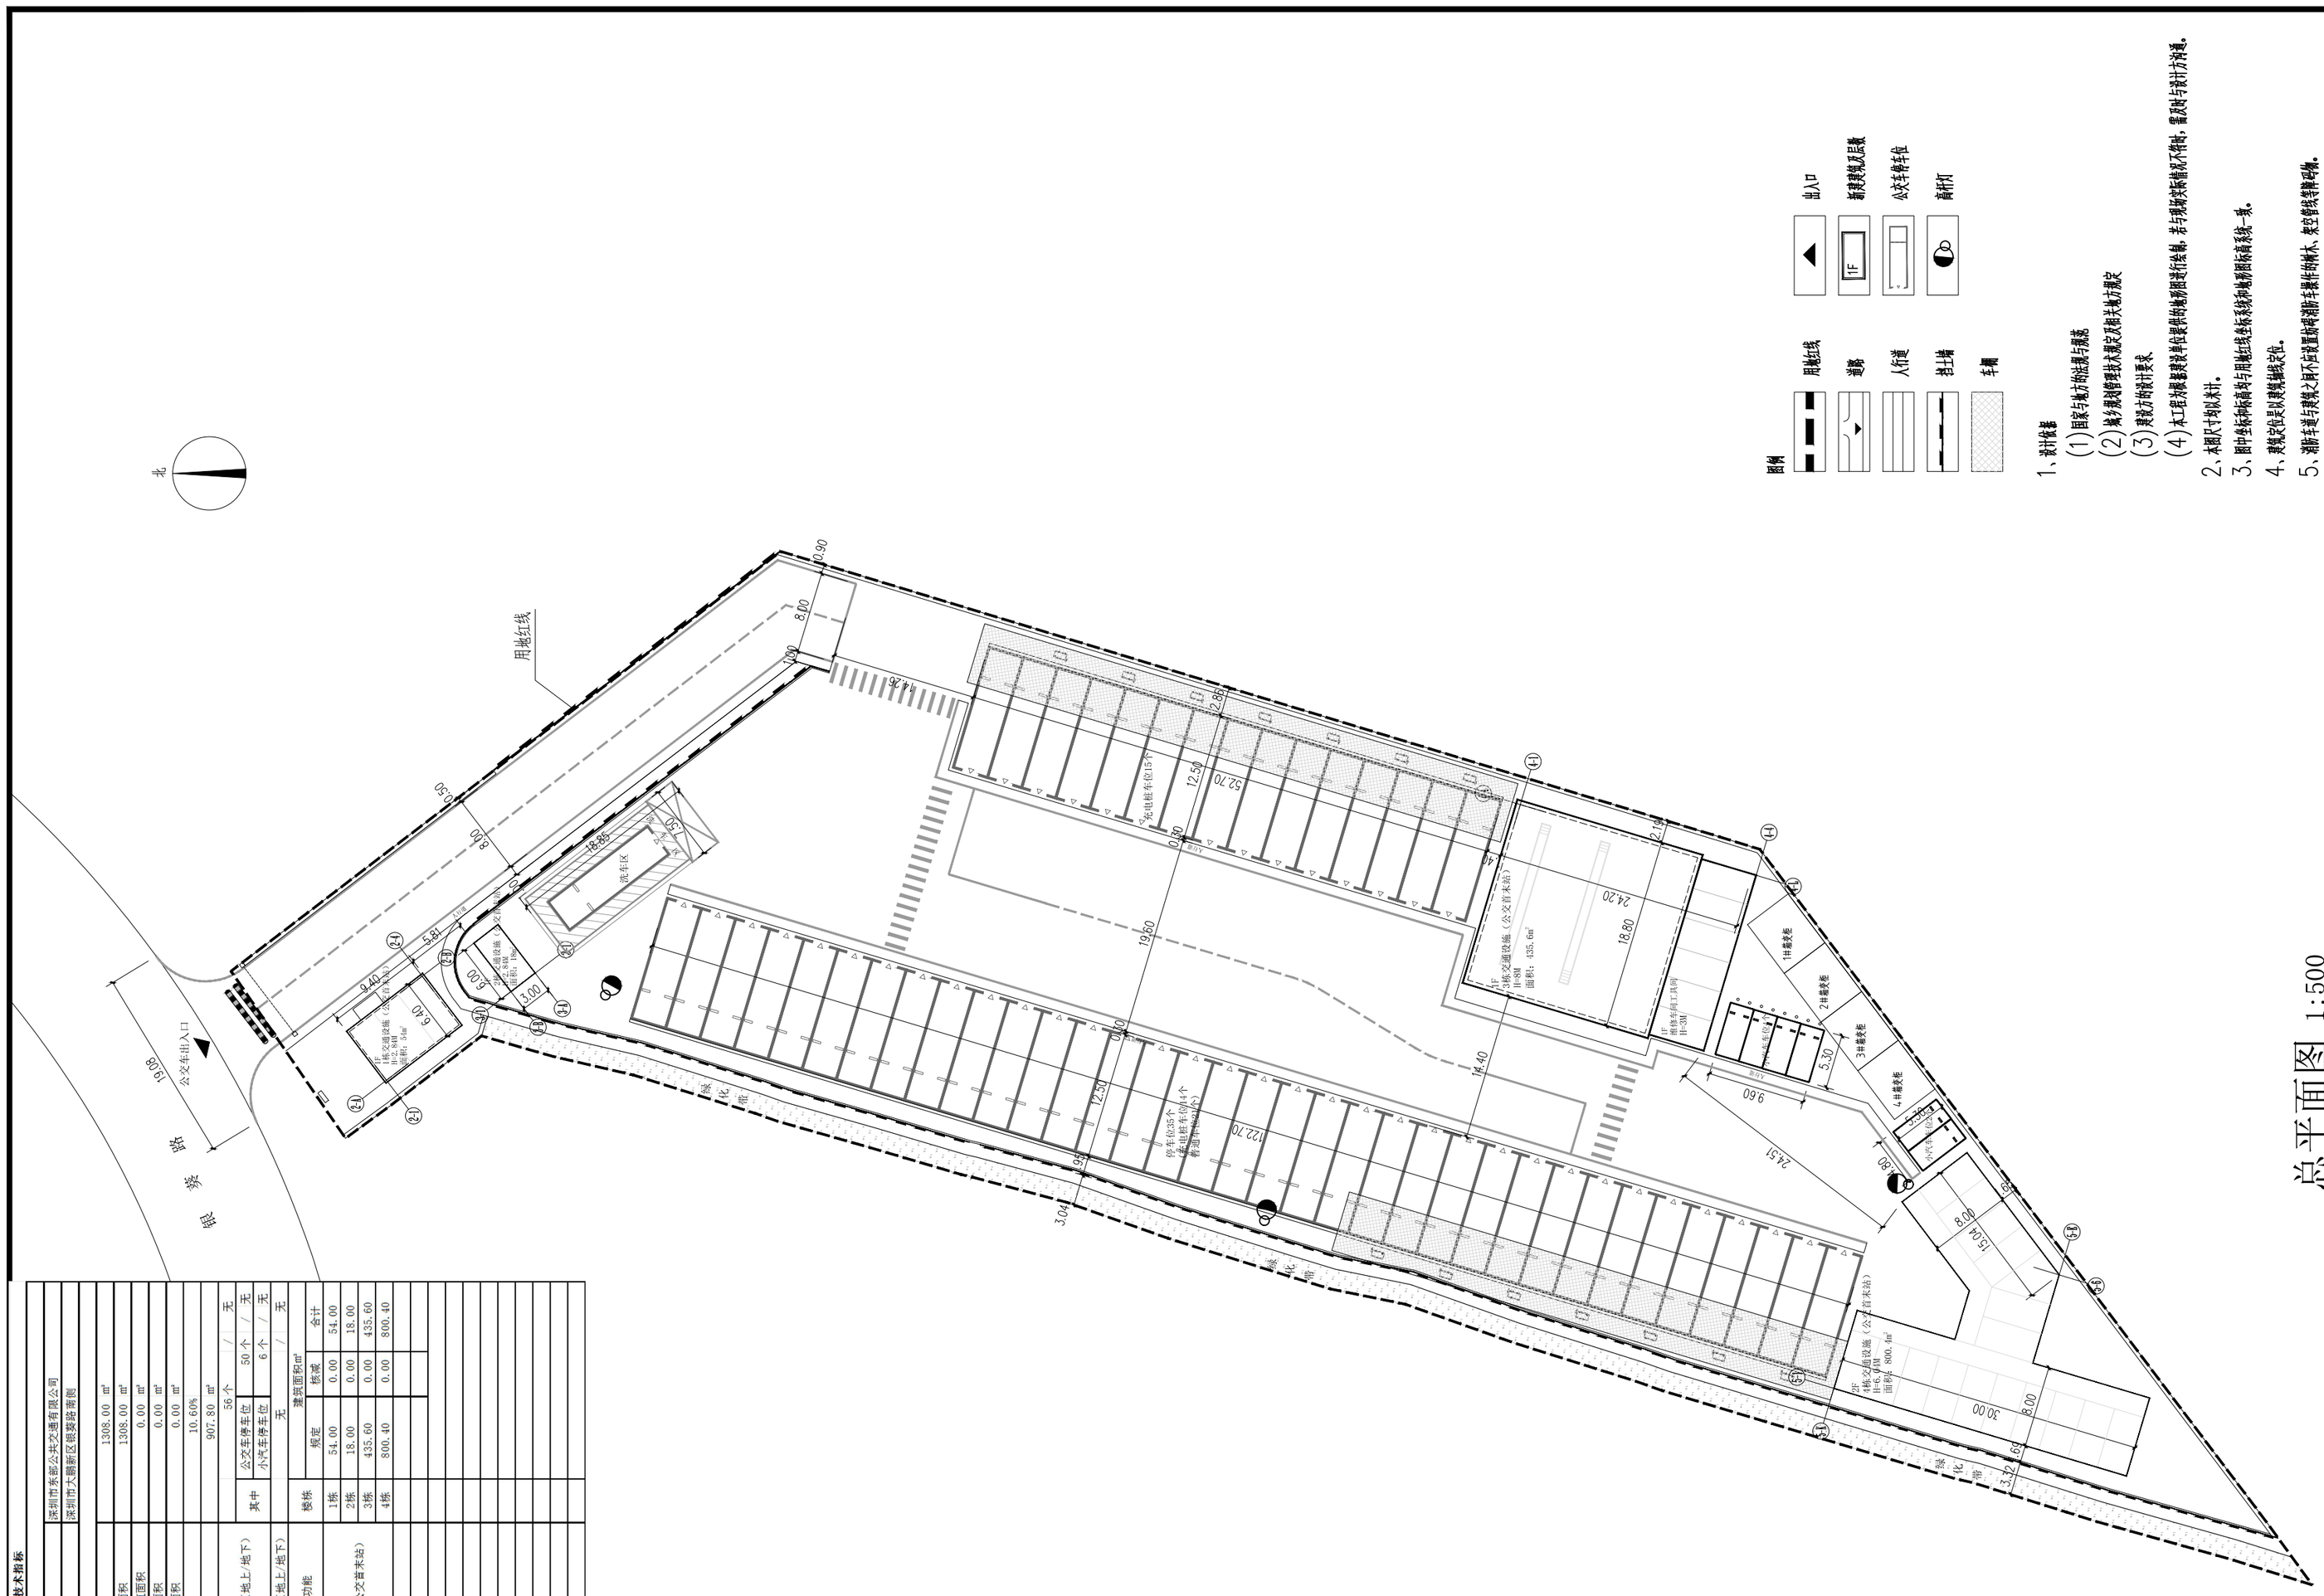
北
用地红线
公交车出入口
银葵路
人行道
绿化带
绿化带
绿化带
绿化带
1#交通设施（公交站未站）
2#交通设施（公交站未站）
