


缩略图




华
景
道

禄
景
道

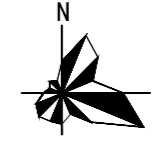

建筑基底面积	103.8	m ²
总建筑面积	206.29	m ²

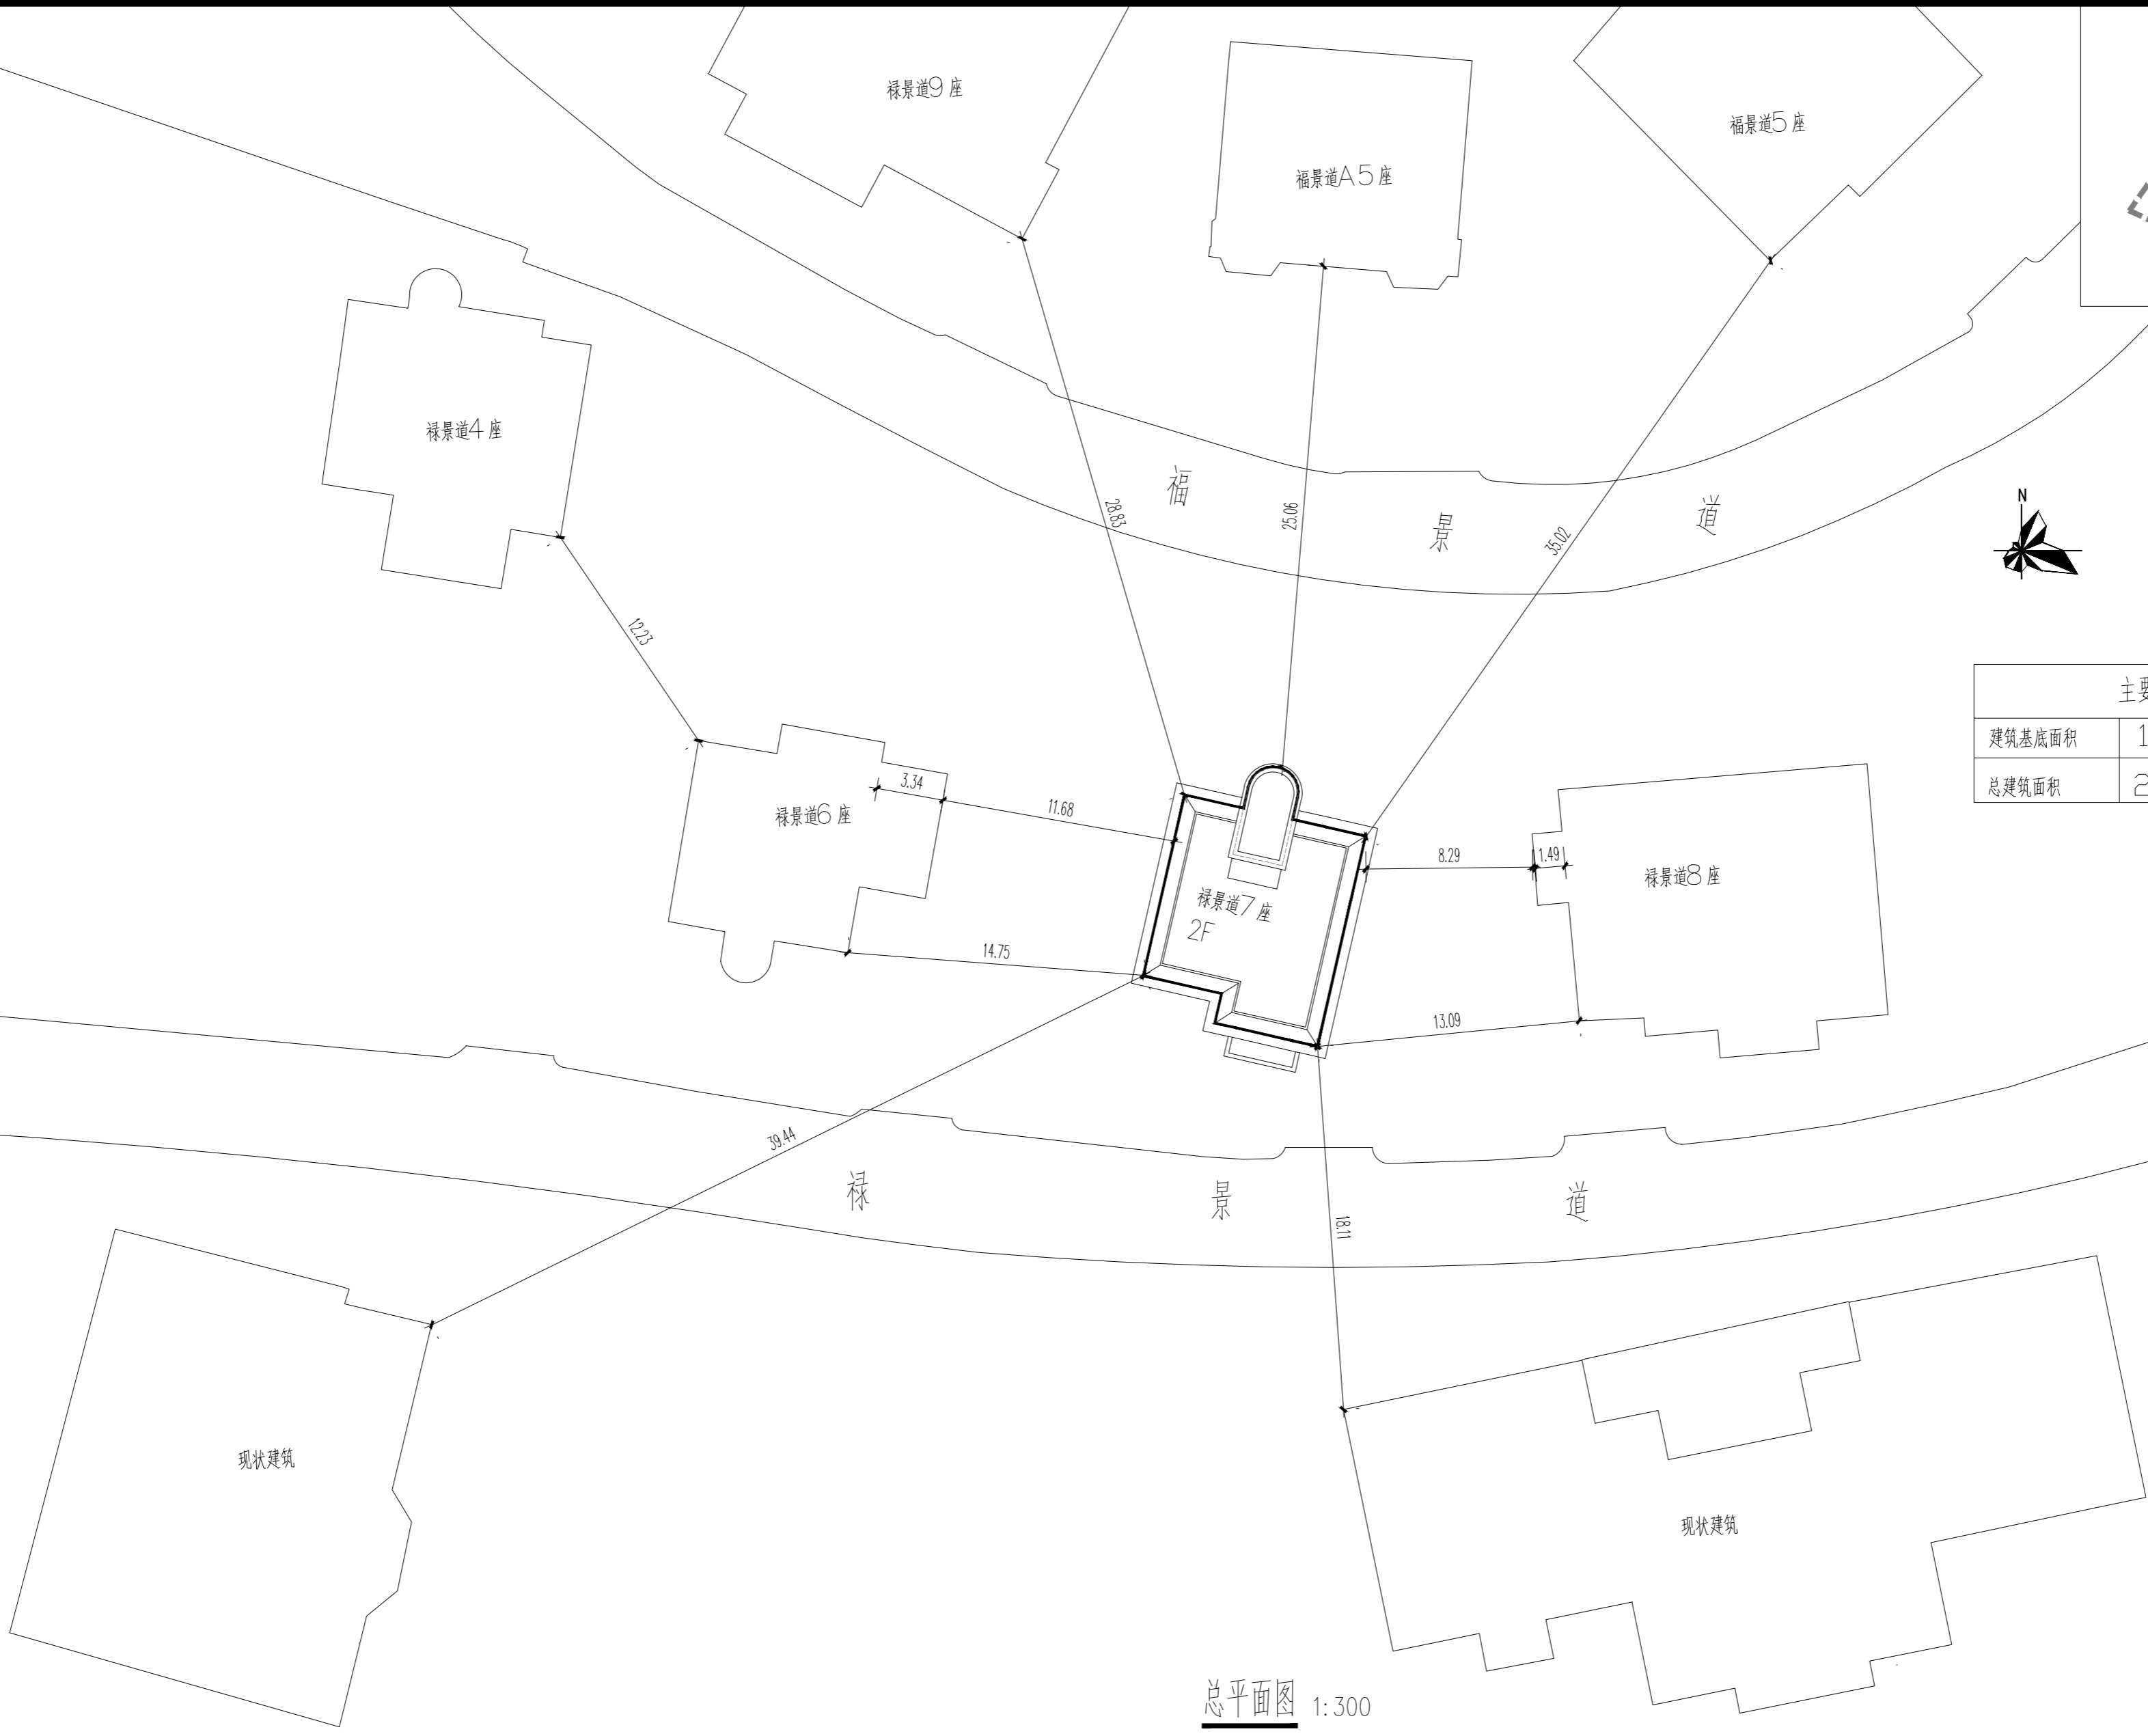

总平面图 1:300