

项目概况:

项目名称:深汕特别合作区高端电子化学品产业园配套基础设施工程项目配套道路工程

申请人:深圳市深汕特别合作区建筑工务署


用地面积:84326平方米

工程类型:市政工程

道路等级:一号路-次干路, 二号路-城市支路, 三号路-次干路, 四号路-城市支路, 五号路-次干路

道路长度:一号路253米, 二号路220米, 三号路991米, 四号路423米, 五号路1269米

道路红线宽度:一号路26米, 二号路20米, 三号路30米, 四号路16米, 五号路26米

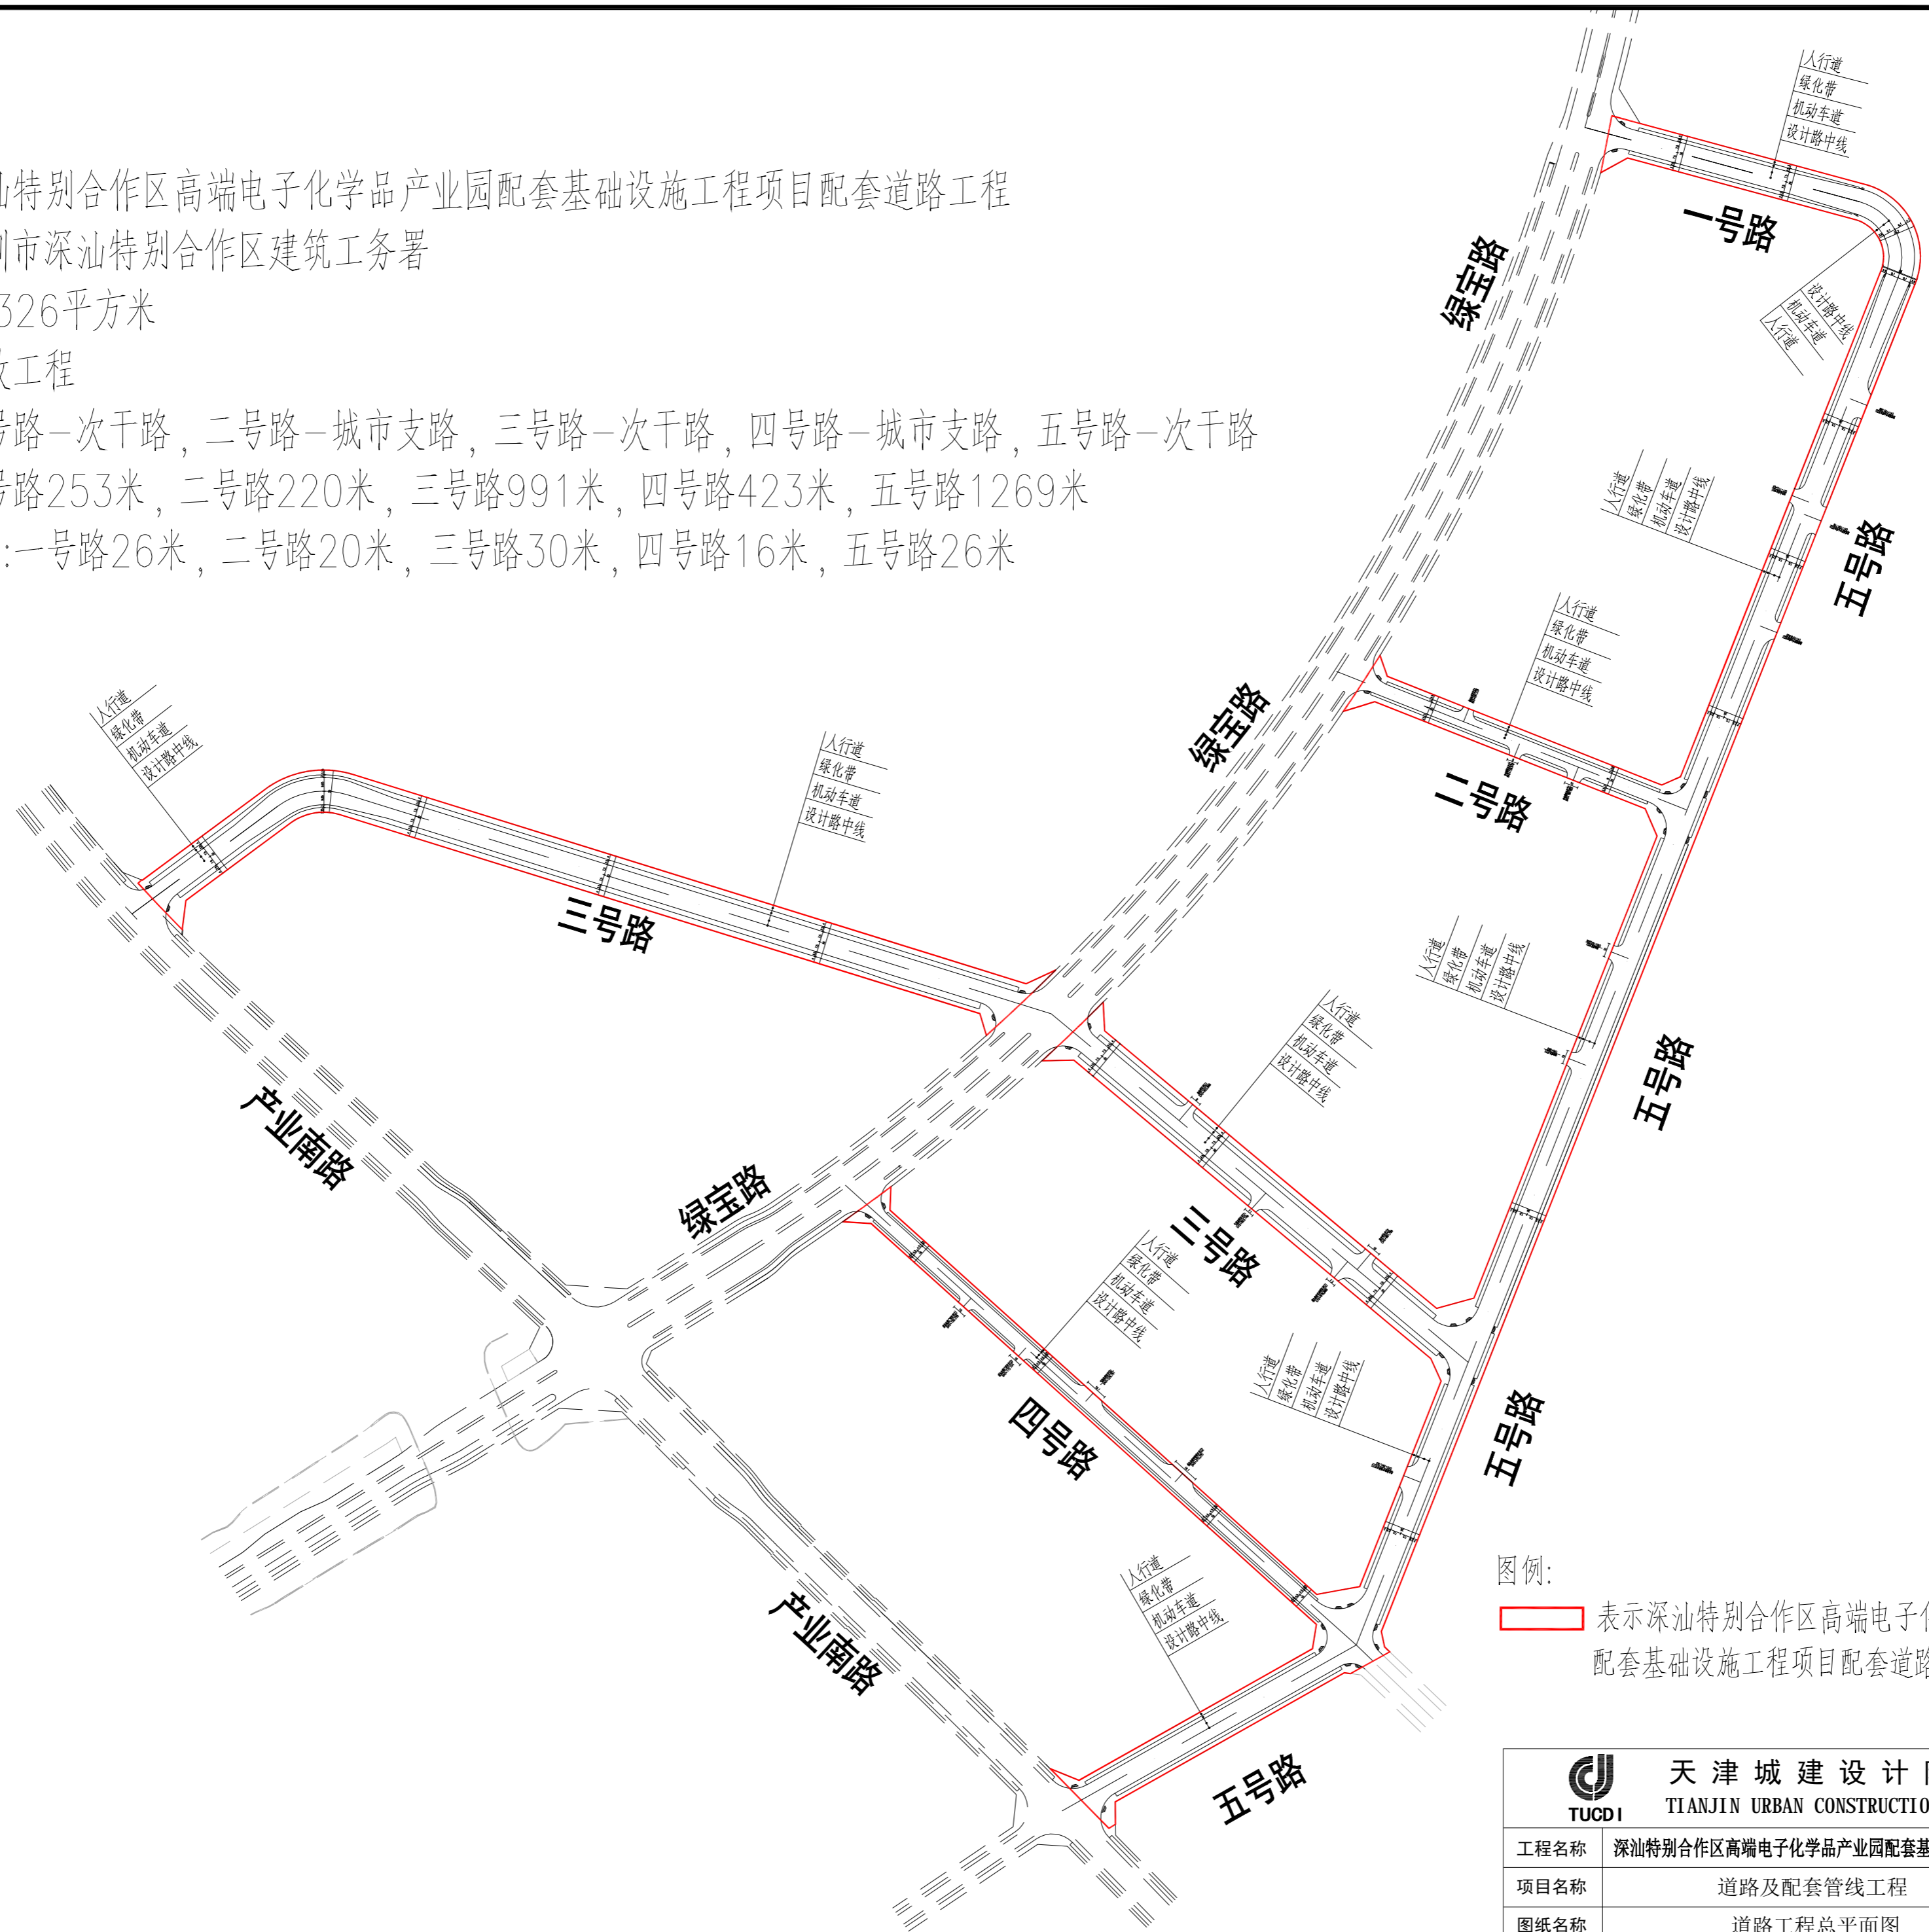

图例:
 表示深汕特别合作区高端电子化学品产业园配套基础设施工程项目配套道路工程道路红线

天津城建设计院有限公司 TUCDI TIANJIN URBAN CONSTRUCTION DESIGN INSTITUTE				审 定	
				审 核	
工程名称	深汕特别合作区高端电子化学品产业园配套基础设施工程	工 号	240163	项目负责人	
项目名称	道路及配套管线工程	阶 段	施工图	专业负责人	
图纸名称	道路工程总平面图	专 业	道路	校 核	
图纸编号	路施-01	版 本	1	日 期	2025-09
				设 计	