深圳机场至大亚湾城际深圳机场至坪山段工程石岩中心站下穿A712-0133宗地示意图

深大城际石岩中心站与A712-0133宗地相交关系平面图

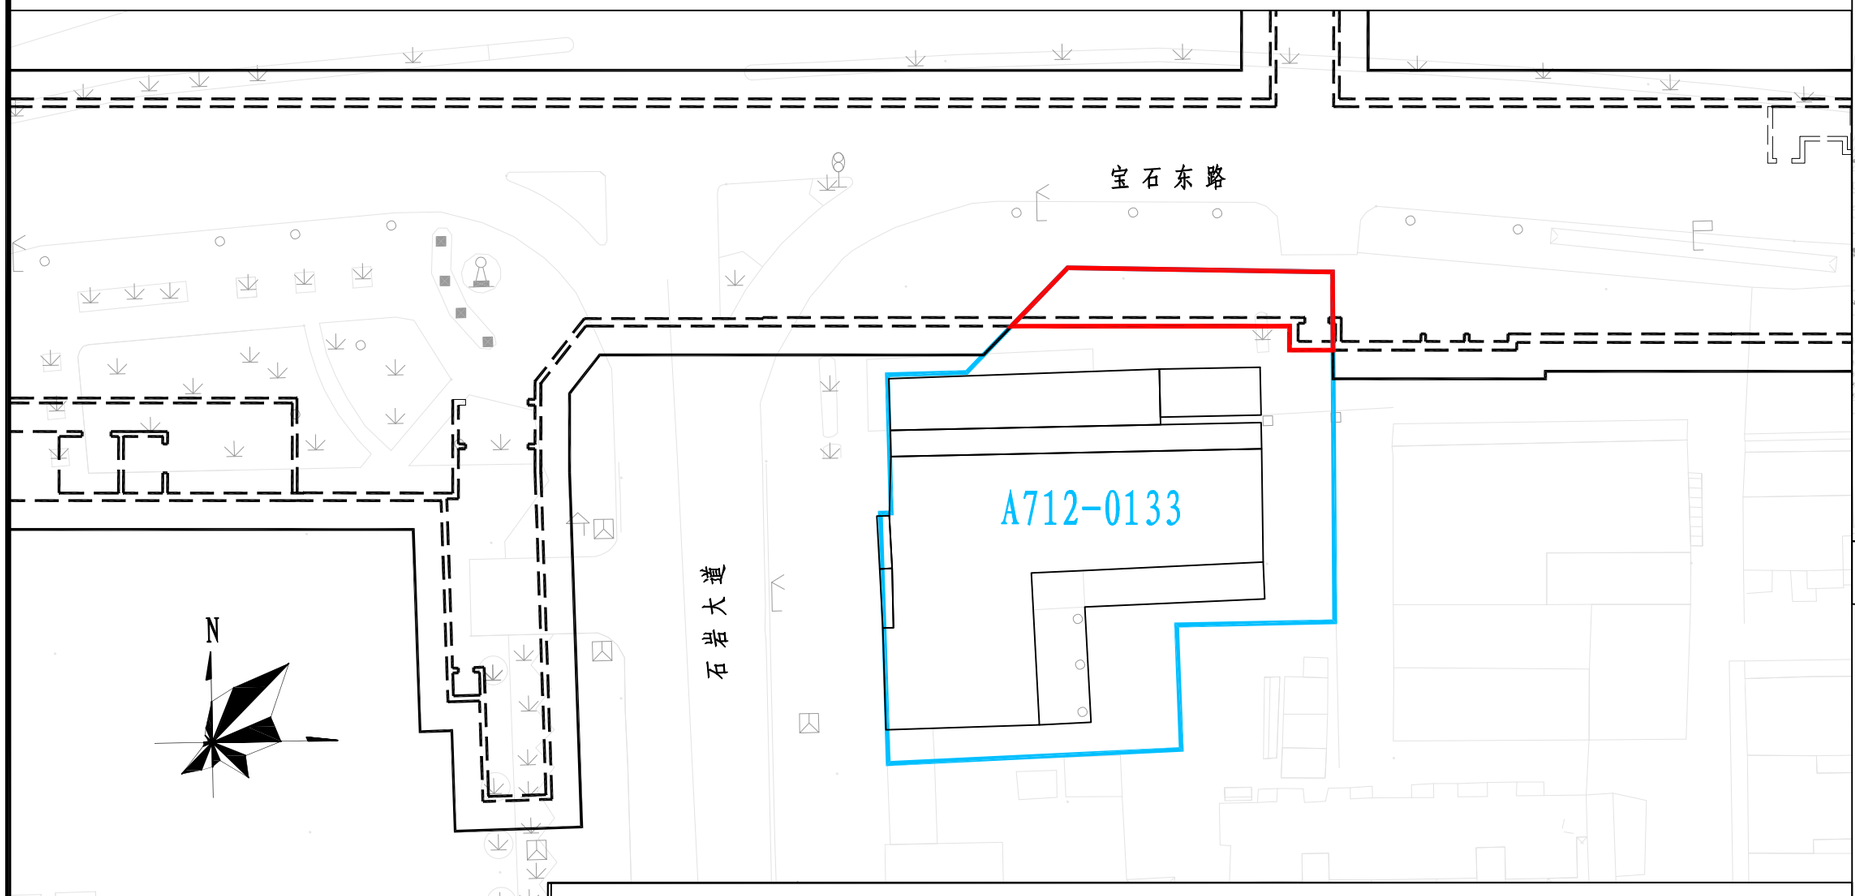

区位关系图

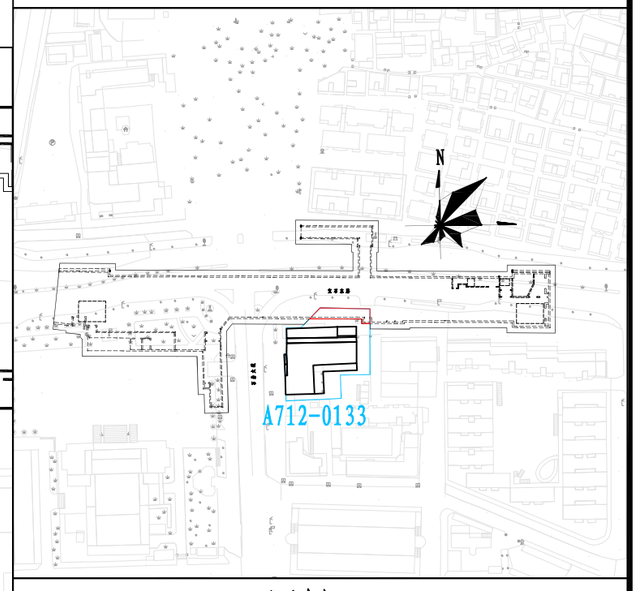

图例

- 工程方案公示范围
- 车站用地红线
- 车站主体结构轮廓线

深大城际石岩中心站与A712-0133宗地相交关系纵断面图

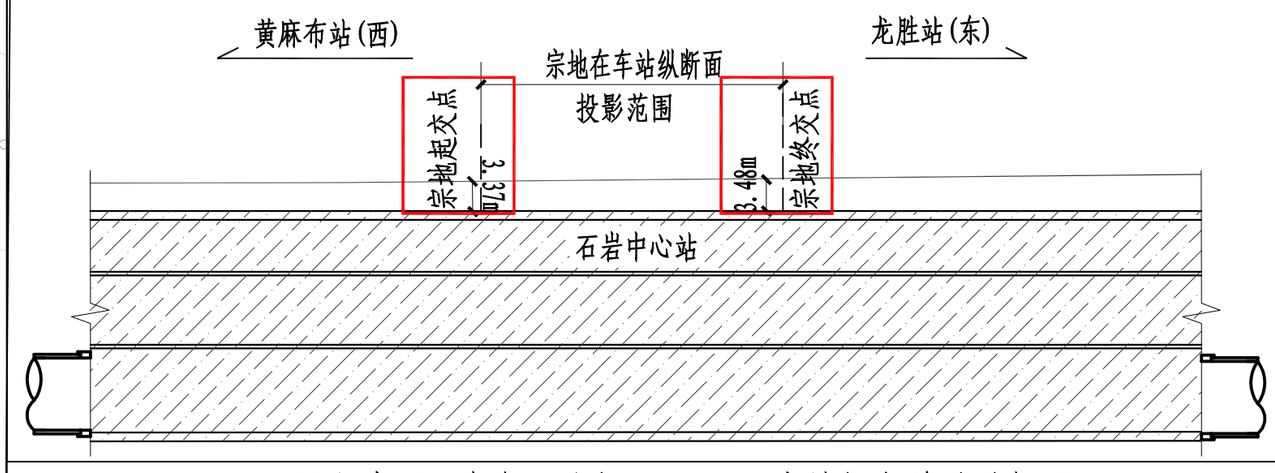

深圳市市政设计研究院有限公司

2026年04月