


建筑构造	STRUCTURE			电气	电气图	
给排水	PLUMBING			弱电	弱电图	
暖通	HEATING			总图	SITE PLAN	

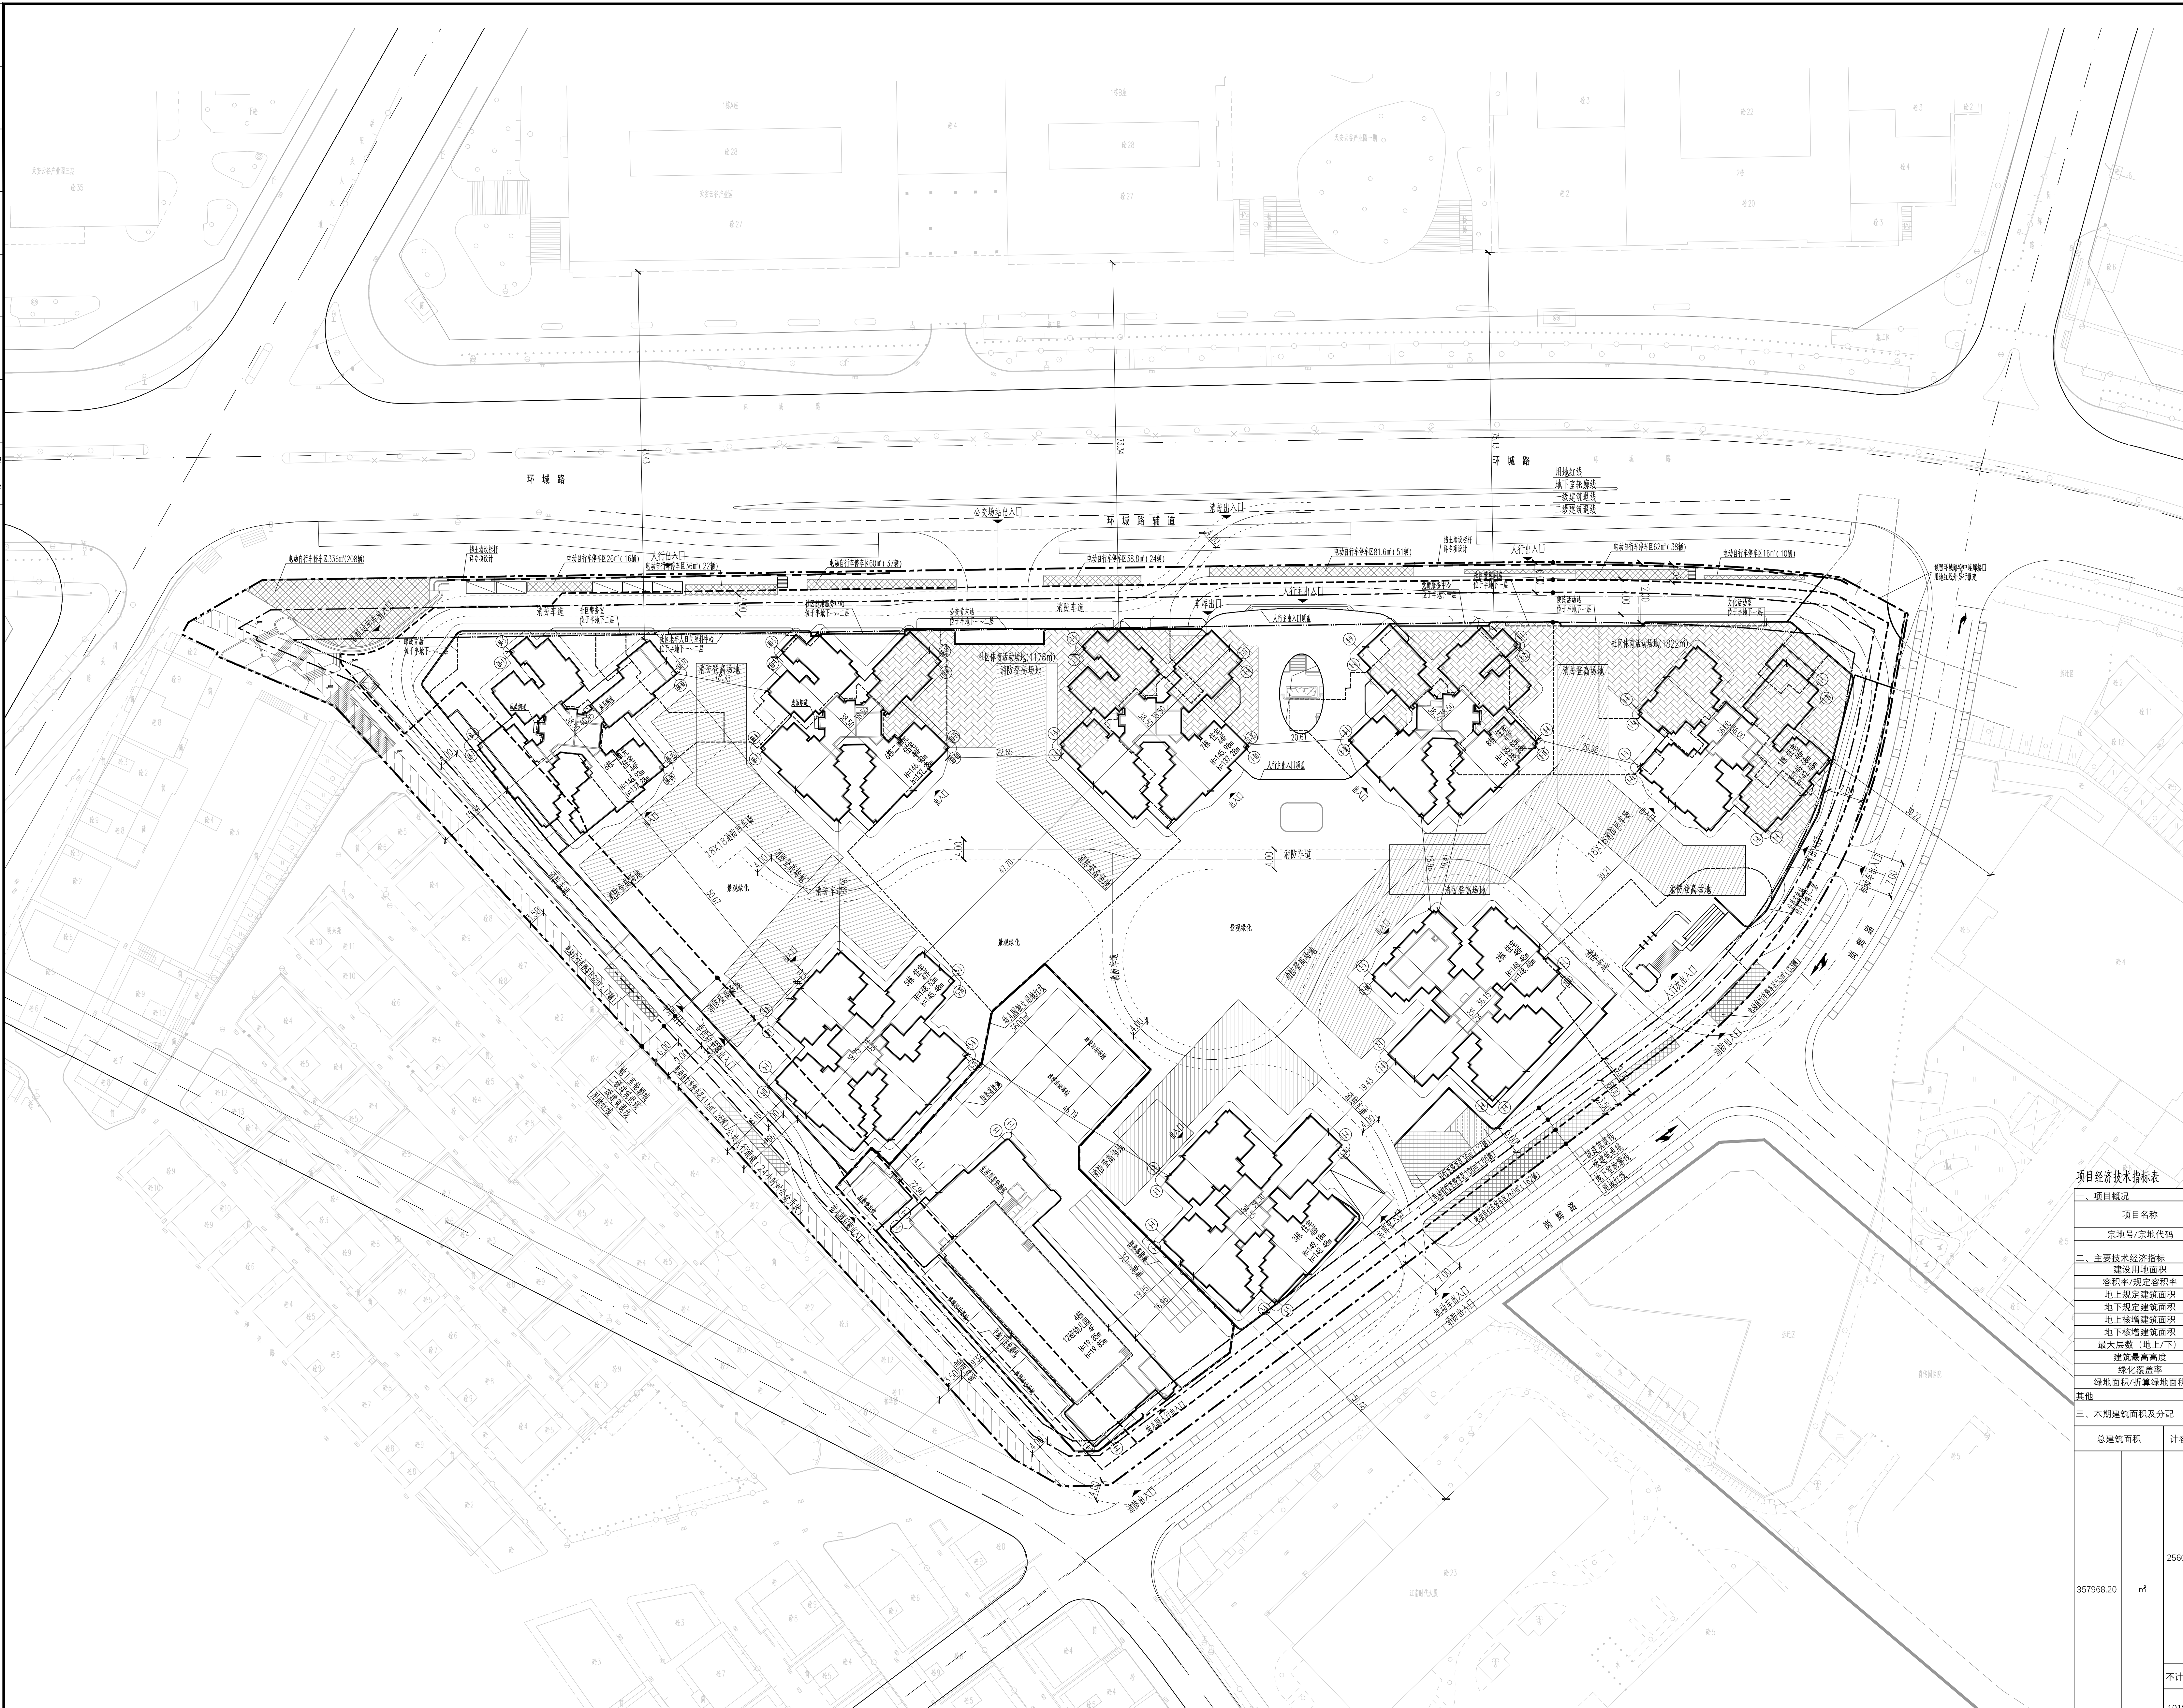

总平面图 1:500

[illegible][illegible]

图 例		
	用地红线	 现状建筑
	一级建筑退线	 新建建筑
	二级建筑退线	$H=XX.XX$ 建筑规划高度
	地下室轮廓线	$h=XX.XX$ 建筑消防高度
	机动车道	 电动自行车停车位
	消防登高场地	 社区体育活动场地