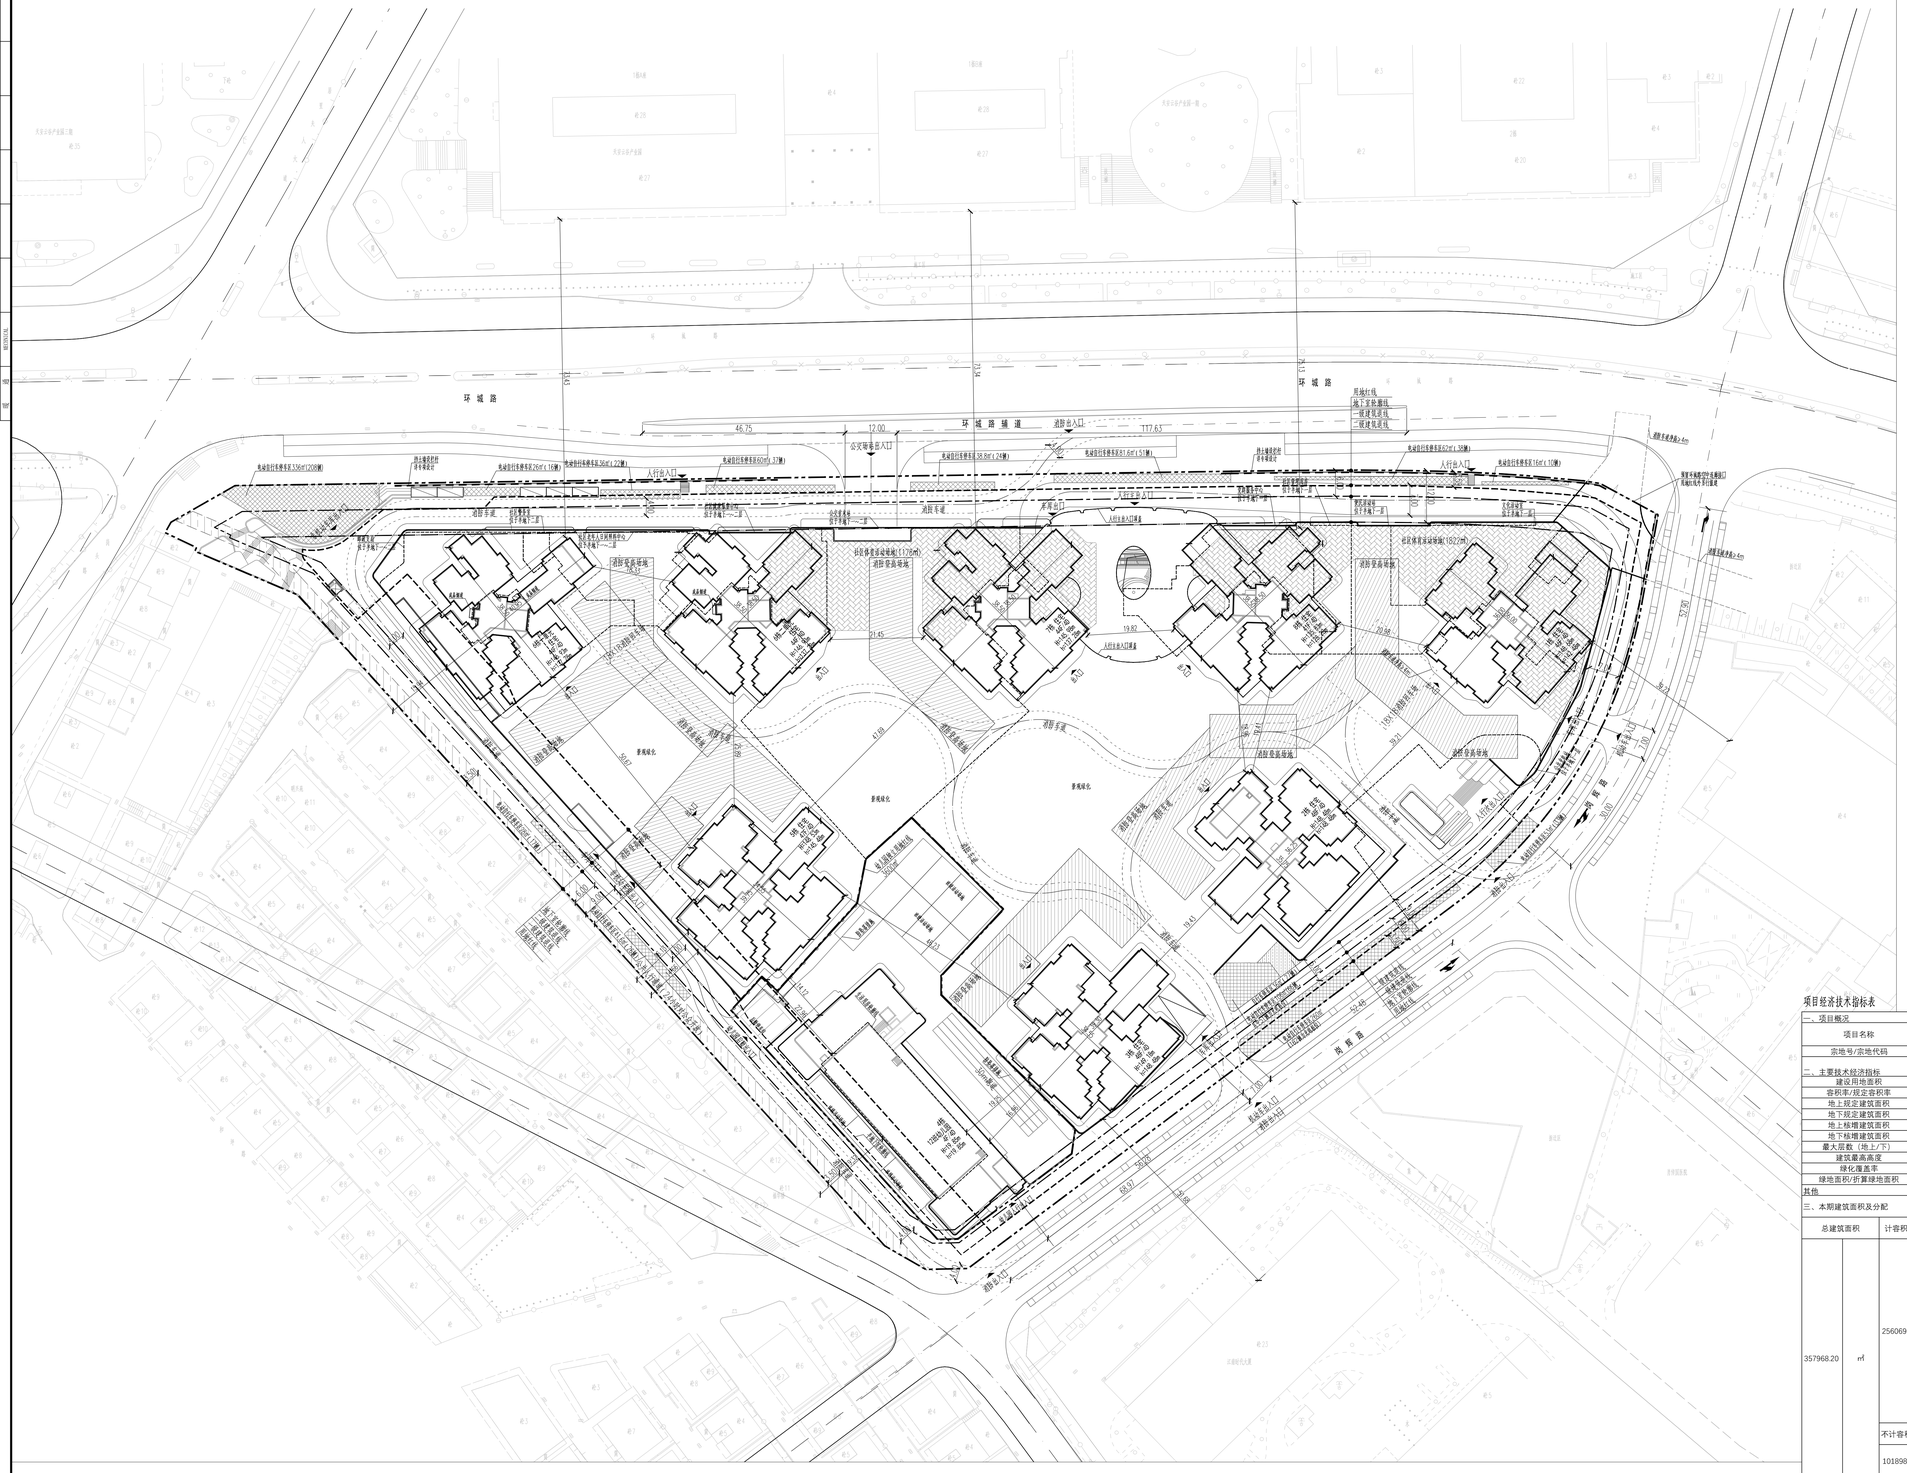

环 城 路
环 城 路 辅 道
消防出入口
公交站台出入口
人行出入口
地铁出入口
消防车道
消防登高场地
景观绿化
社区体育活动场地(1822㎡)
用地红线
一级建筑退线
二级建筑退线
地下室轮廓线
机动车道
消防登高场地
社区体育活动场地
46.75
12.00
21.45
19.80
50.07
41.09
50.14
