区域位置图

龙岗中心城片区自行车交通改善

规划范围　　组团边界线

深圳市规划和国土资源委员会龙岗管理局
深圳市综合交通设计研究院　　01

土地利用现状图

东　莞

至东莞

至横岗

至特区

图　例

一类居住用地	道路用地
二类居住用地	广场用地
三类居住用地	未利用地
四类居住用地	供应设施用地
商业/服务业/商办用地	交通设施用地
旅馆业用地	邮政设施用地
游乐设施用地	电信设施用地
行政办公用地	环境卫生设施用地
文化设施用地	公共绿地
体育设施用地	生产防护绿地
医疗卫生设施用地	高尔夫球场绿地
教育设施用地	军事用地
社会福利用地	园　地
一类工业用地	林　地
二类工业用地	发展备用地
普通仓储用地	已批未建用地
公路用地	规划范围

龙岗中心城片区自行车交通改善

深圳市规划和国土资源委员会龙岗管理局
深圳市综合交通设计研究院

土地利用规划图

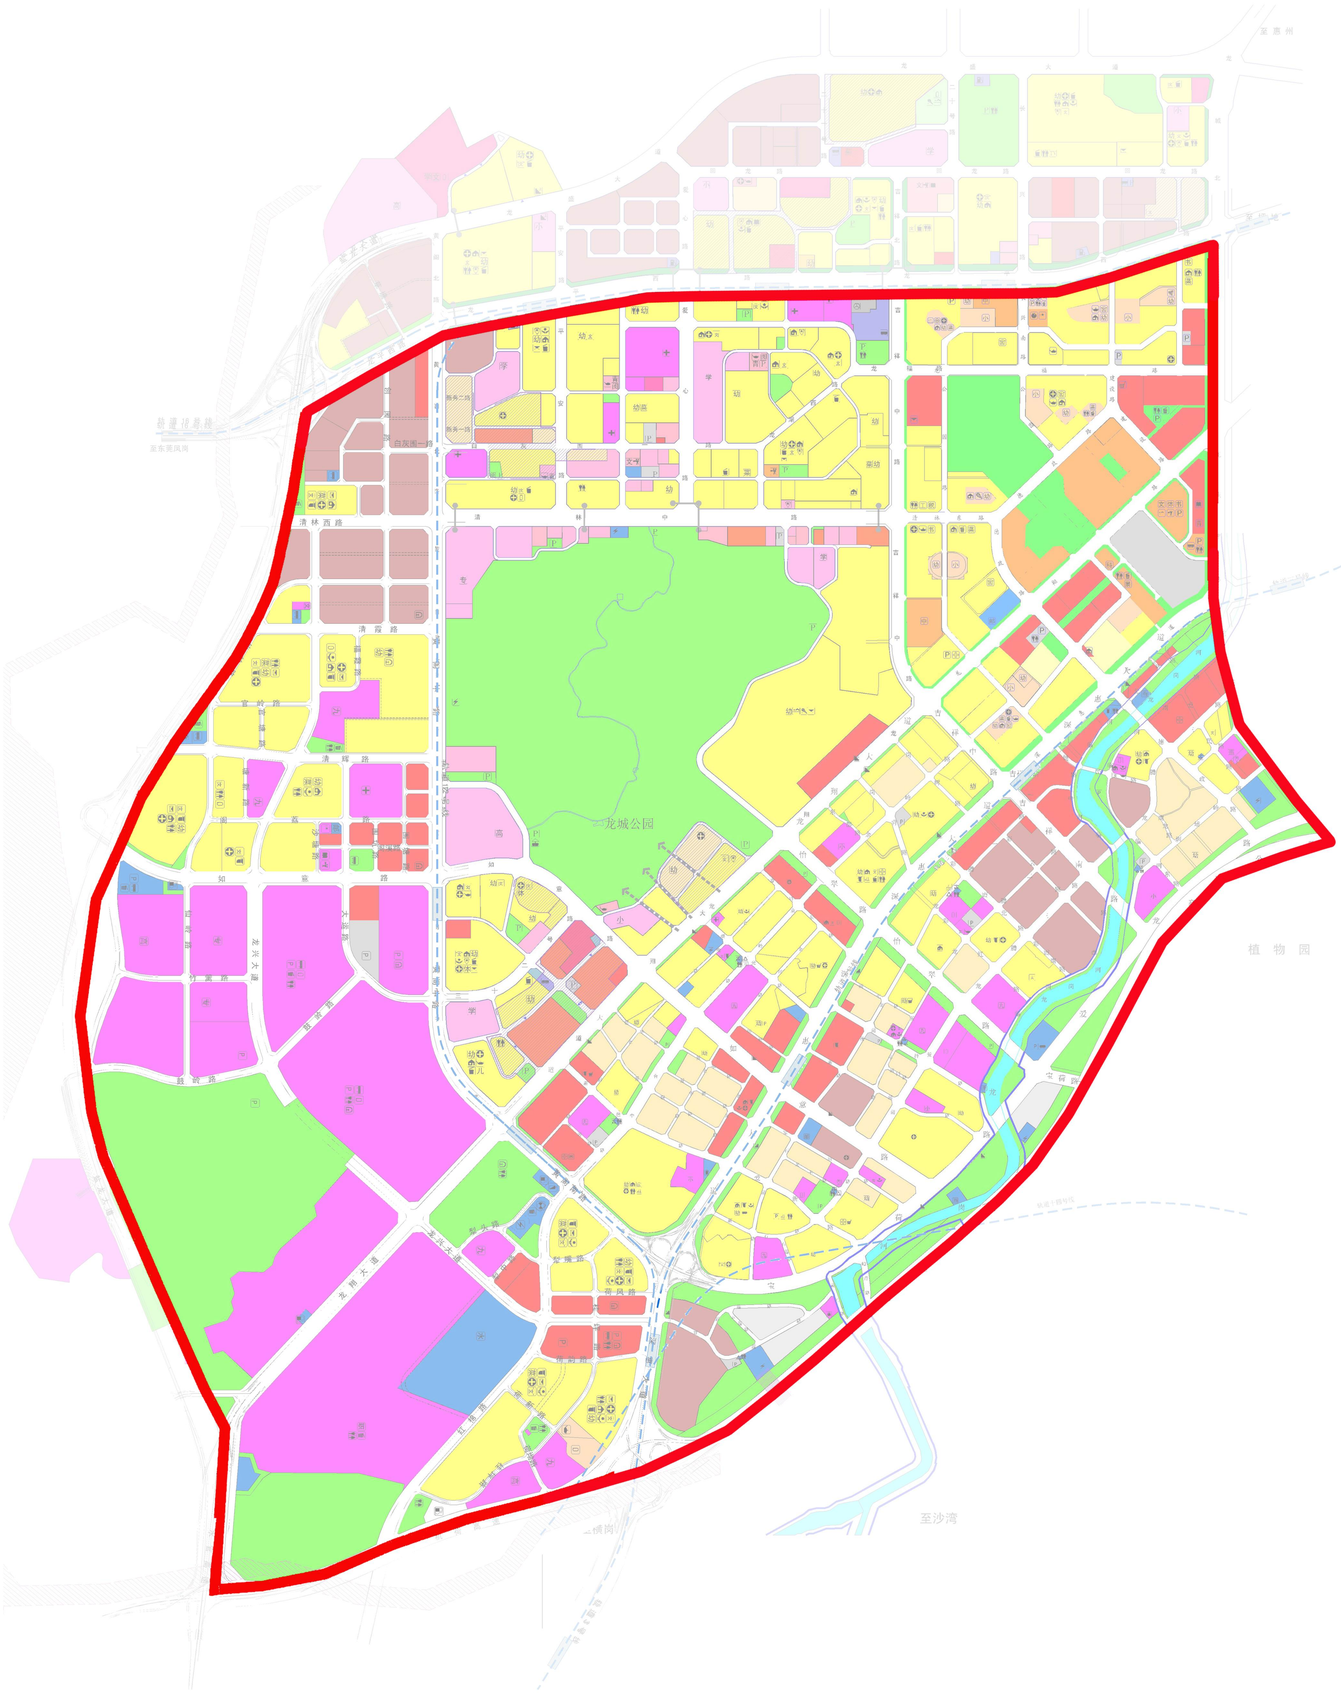

N

图　例

- 一类居住用地
- 二类居住用地
- 三类居住用地
- 四类居住用地
- 商业/服务业/商办用地
- 旅馆业用地
- 游乐设施用地
- 行政办公用地
- 文化设施用地
- 体育设施用地
- 医疗卫生设施用地
- 教育设施用地
- 政府社团用地
- 一类工业用地
- 二类工业用地
- 普通仓储用地
- 公路用地
- 道路用地
- 广场用地
- 社会停车场库用地
- 供应设施用地
- 交通设施用地
- 邮政设施用地
- 电信设施用地
- 环境卫生设施用地
- 公共绿地
- 生产防护绿地
- 高尔夫球场绿地
- 军事用地
- 园　地
- 林　地
- 发展备用地
- 高压走廊
- 规划范围

现状路网图

N

盐龙大道
协同路
回龙路
长兴北路
龙平西路
龙城大道
长兴南路
龙城建设路
龙福路
愉龙路
爱心路
龙福西路
吉祥路
白灰围一路
龙潭路
德政路
清林路
清林东路
龙翔大道
清霞路
黄阁路
清辉路
余石岭路
深惠路
大运路
如意路
怡翠路
龙城沙田路
龙城广场
龙城康光路
盐龙大道
如意路
宝荷大道
坪地大道
荣富路
深惠路
深惠高速公路
机荷高速公路

图　例

- 主干道
- 次干道
- 规划范围
- 龙城街道界线

龙岗中心城片区自行车交通改善

深圳市规划和国土资源委员会龙岗管理局
深圳市综合交通设计研究院

现状旅游景点及休闲设施分布图

现状自行车停车设施分布图

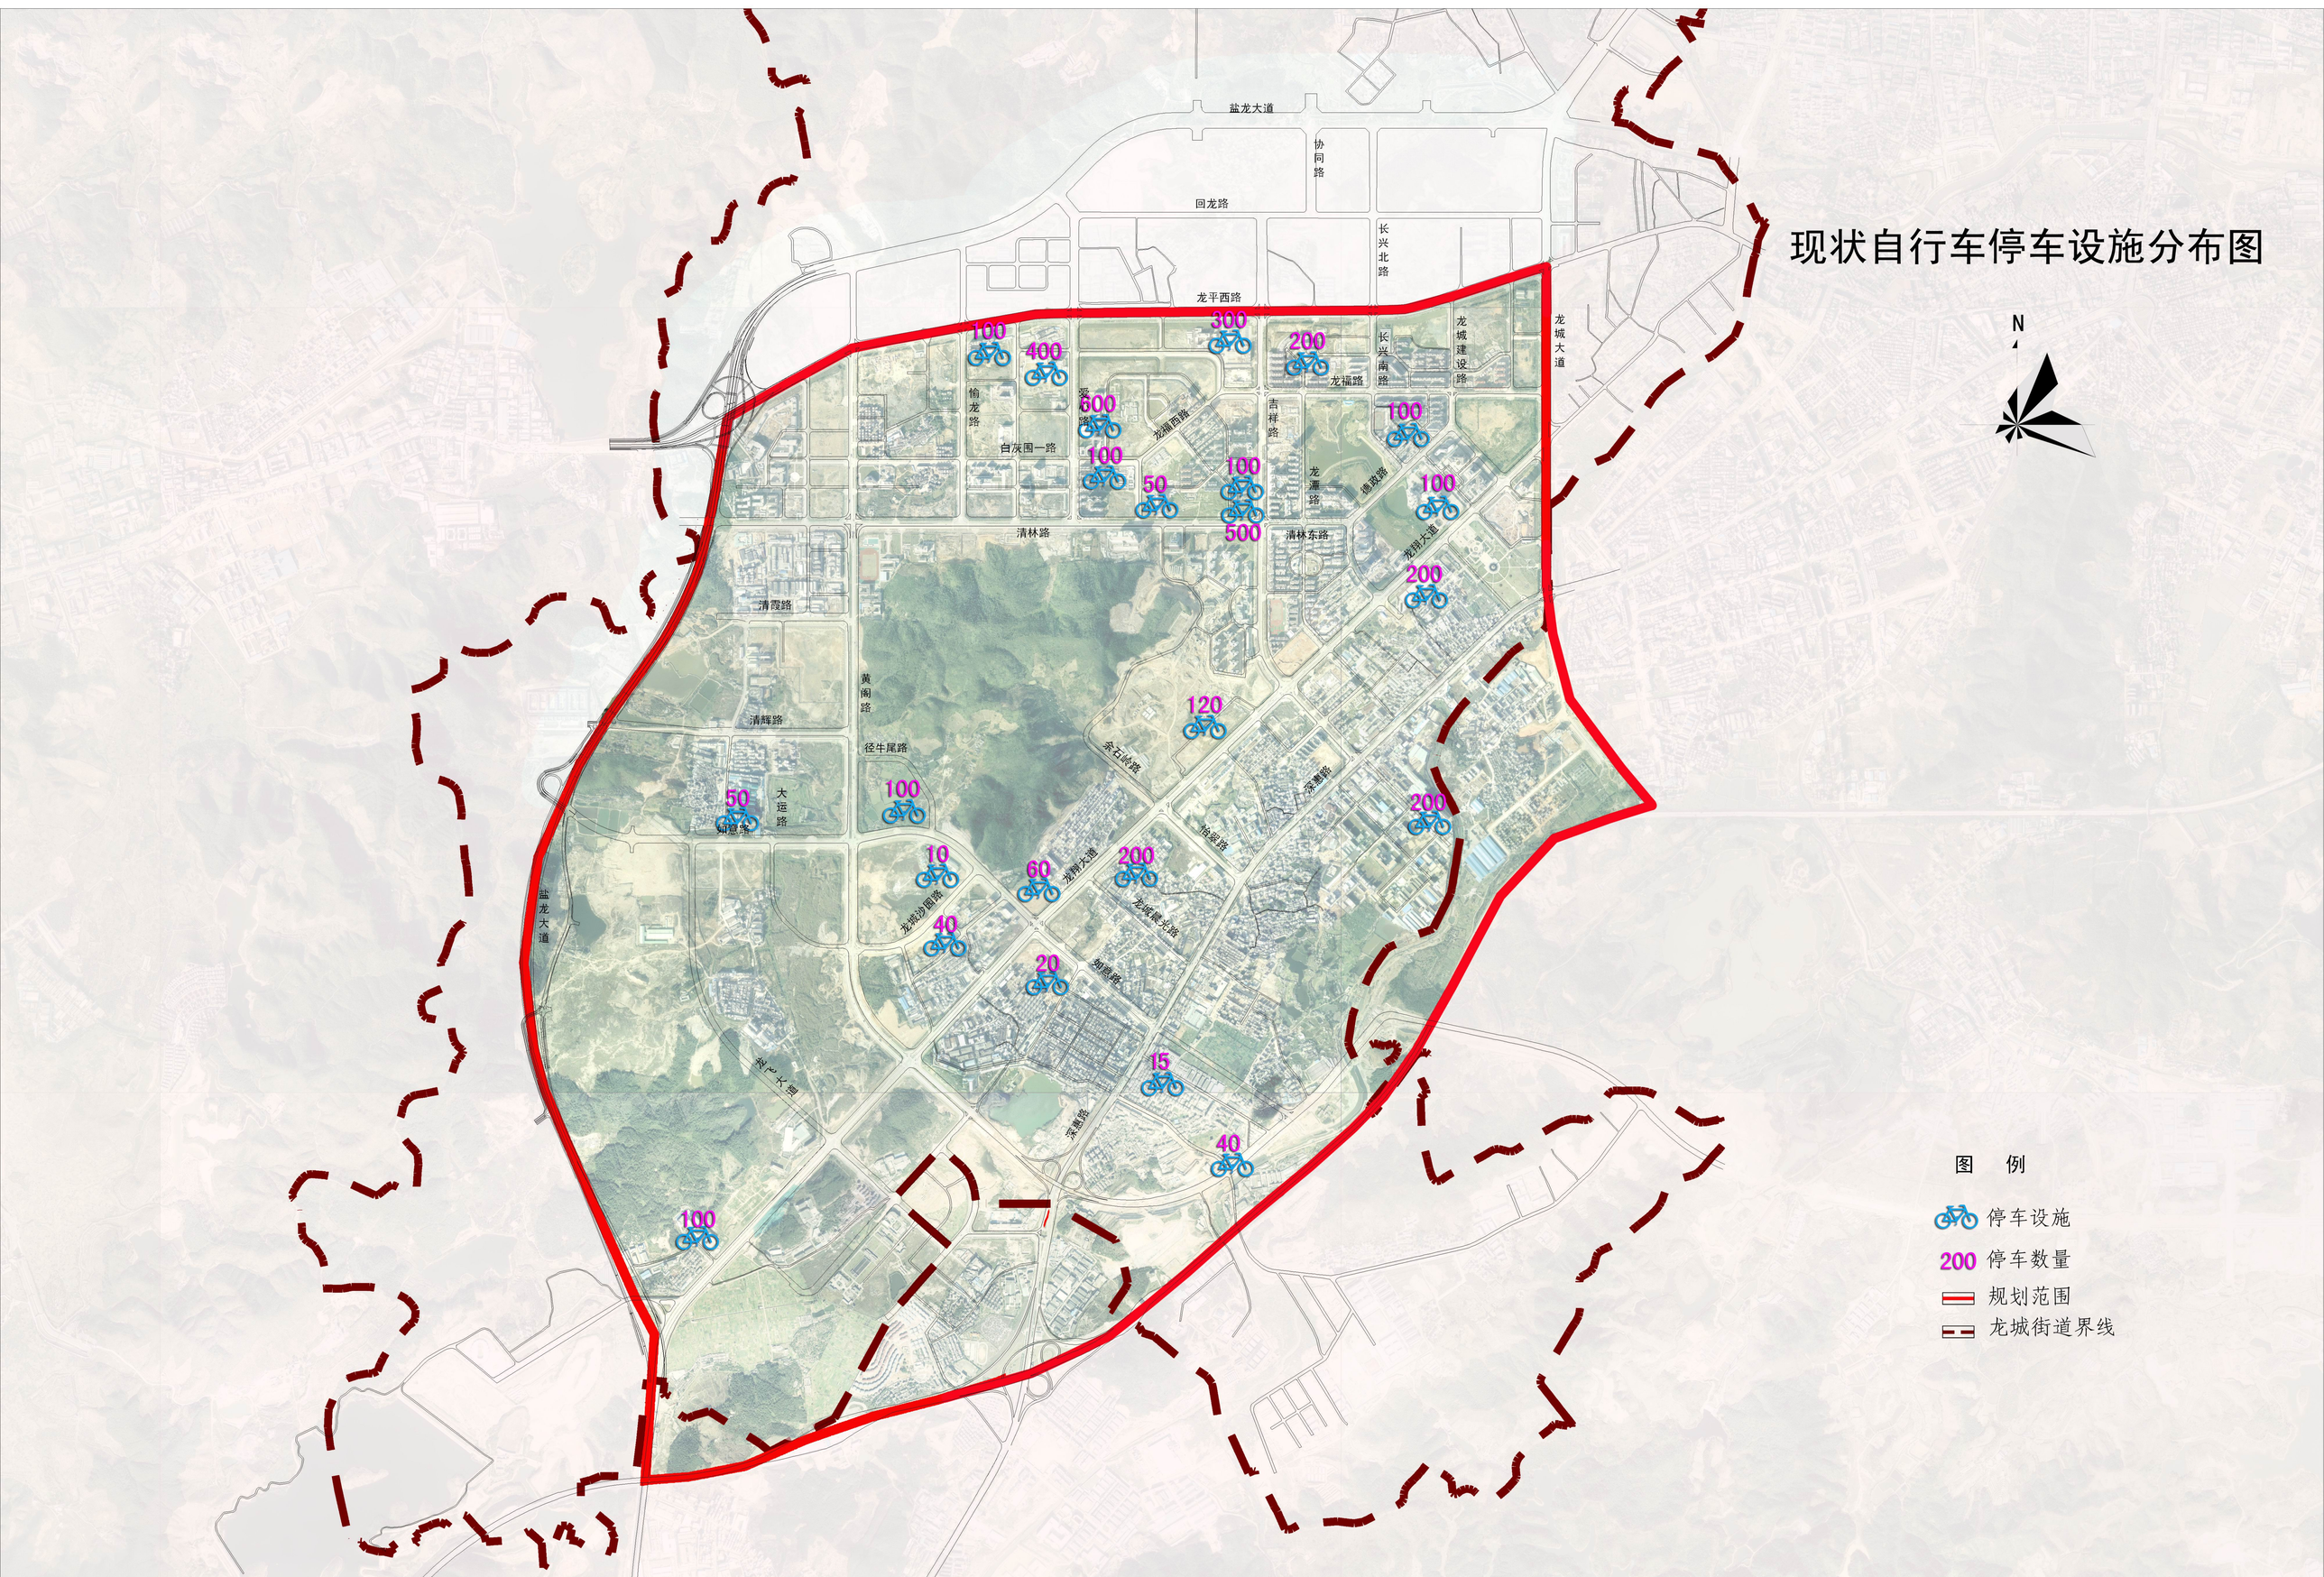

N

图　例

- 停车设施
- 200 停车数量
- 规划范围
- 龙城街道界线

龙岗中心城片区自行车交通改善

现状自行车道分布图

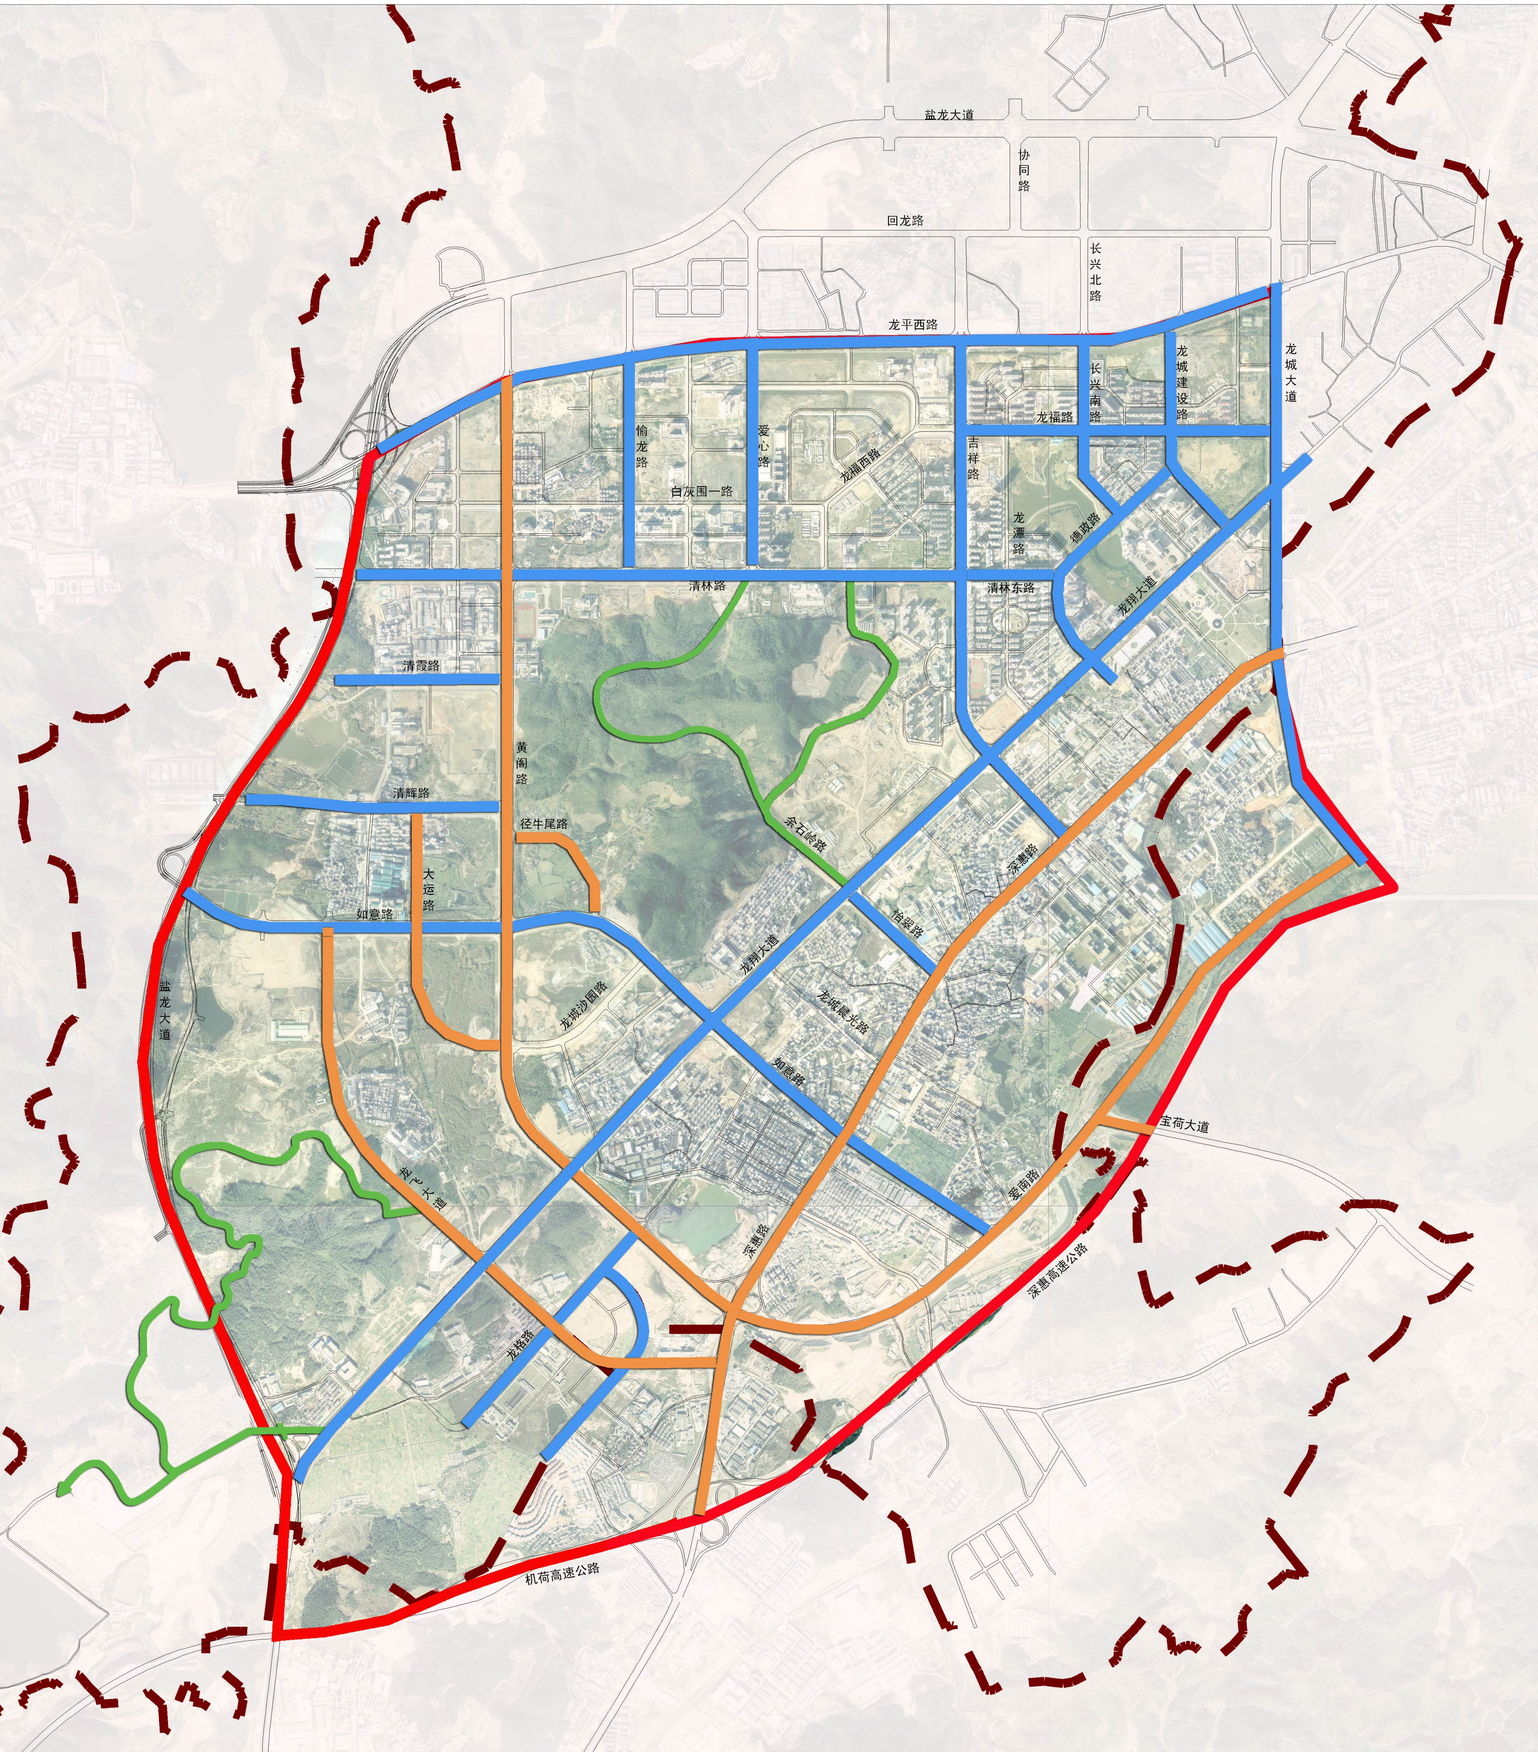

图　例

- 现状有非机动车道或自行车专用道
- 可改造非机动车道
- 自行车休闲道
- 规划范围
- 龙城街道界线

龙岗中心城片区自行车交通改善

主要道路自行车高峰小时流量分布图

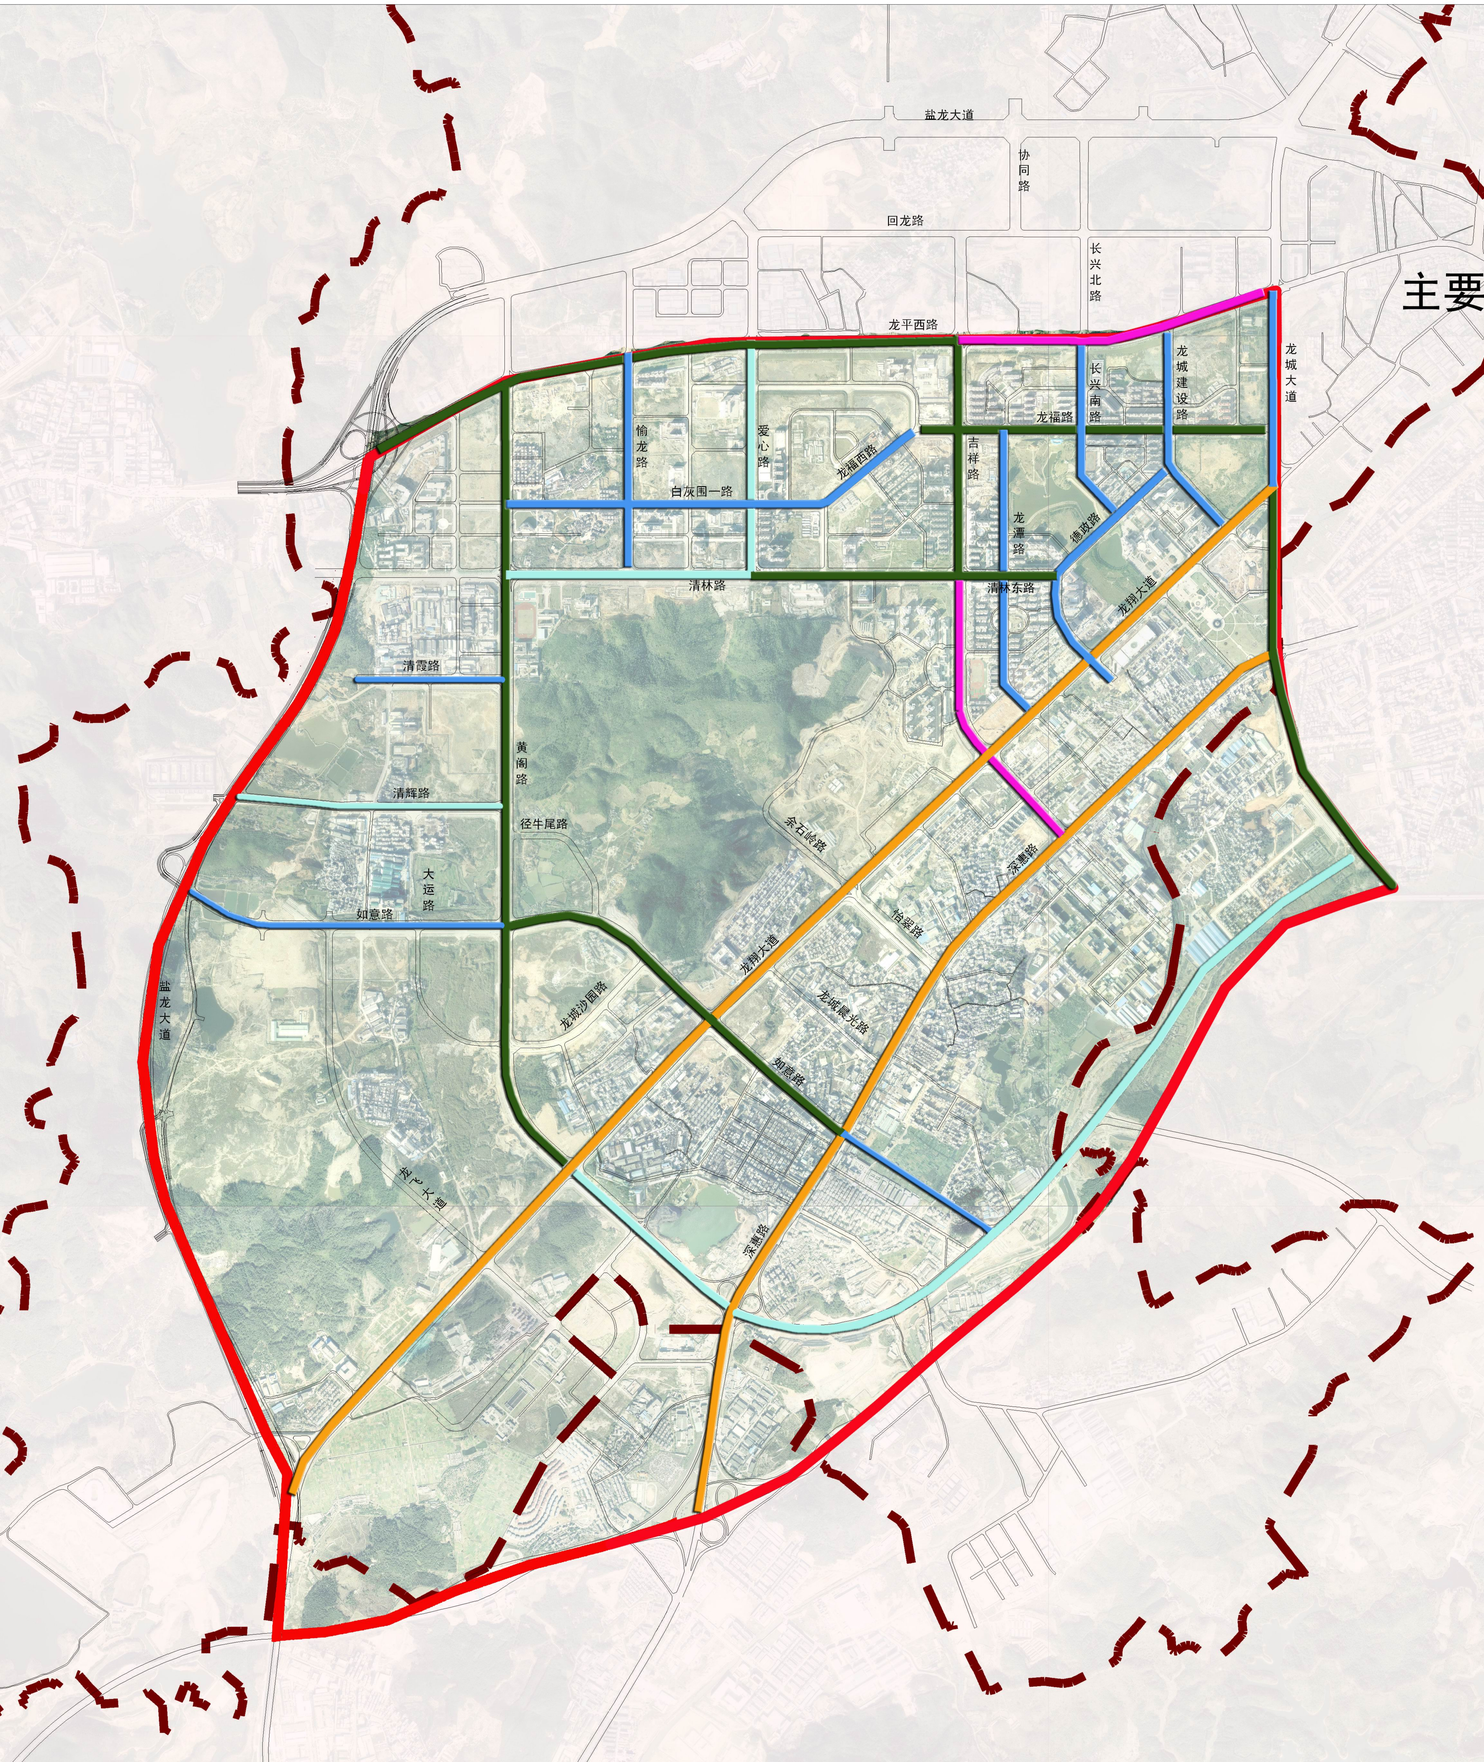

N

图　例

- 改造道路
- 600-700辆/小时
- 400-600辆/小时
- 200-400辆/小时
- 200辆/小时以下
- 规划范围
- 龙城街道界线

龙岗中心城片区自行车交通改善

现状自行车交通问题分析图

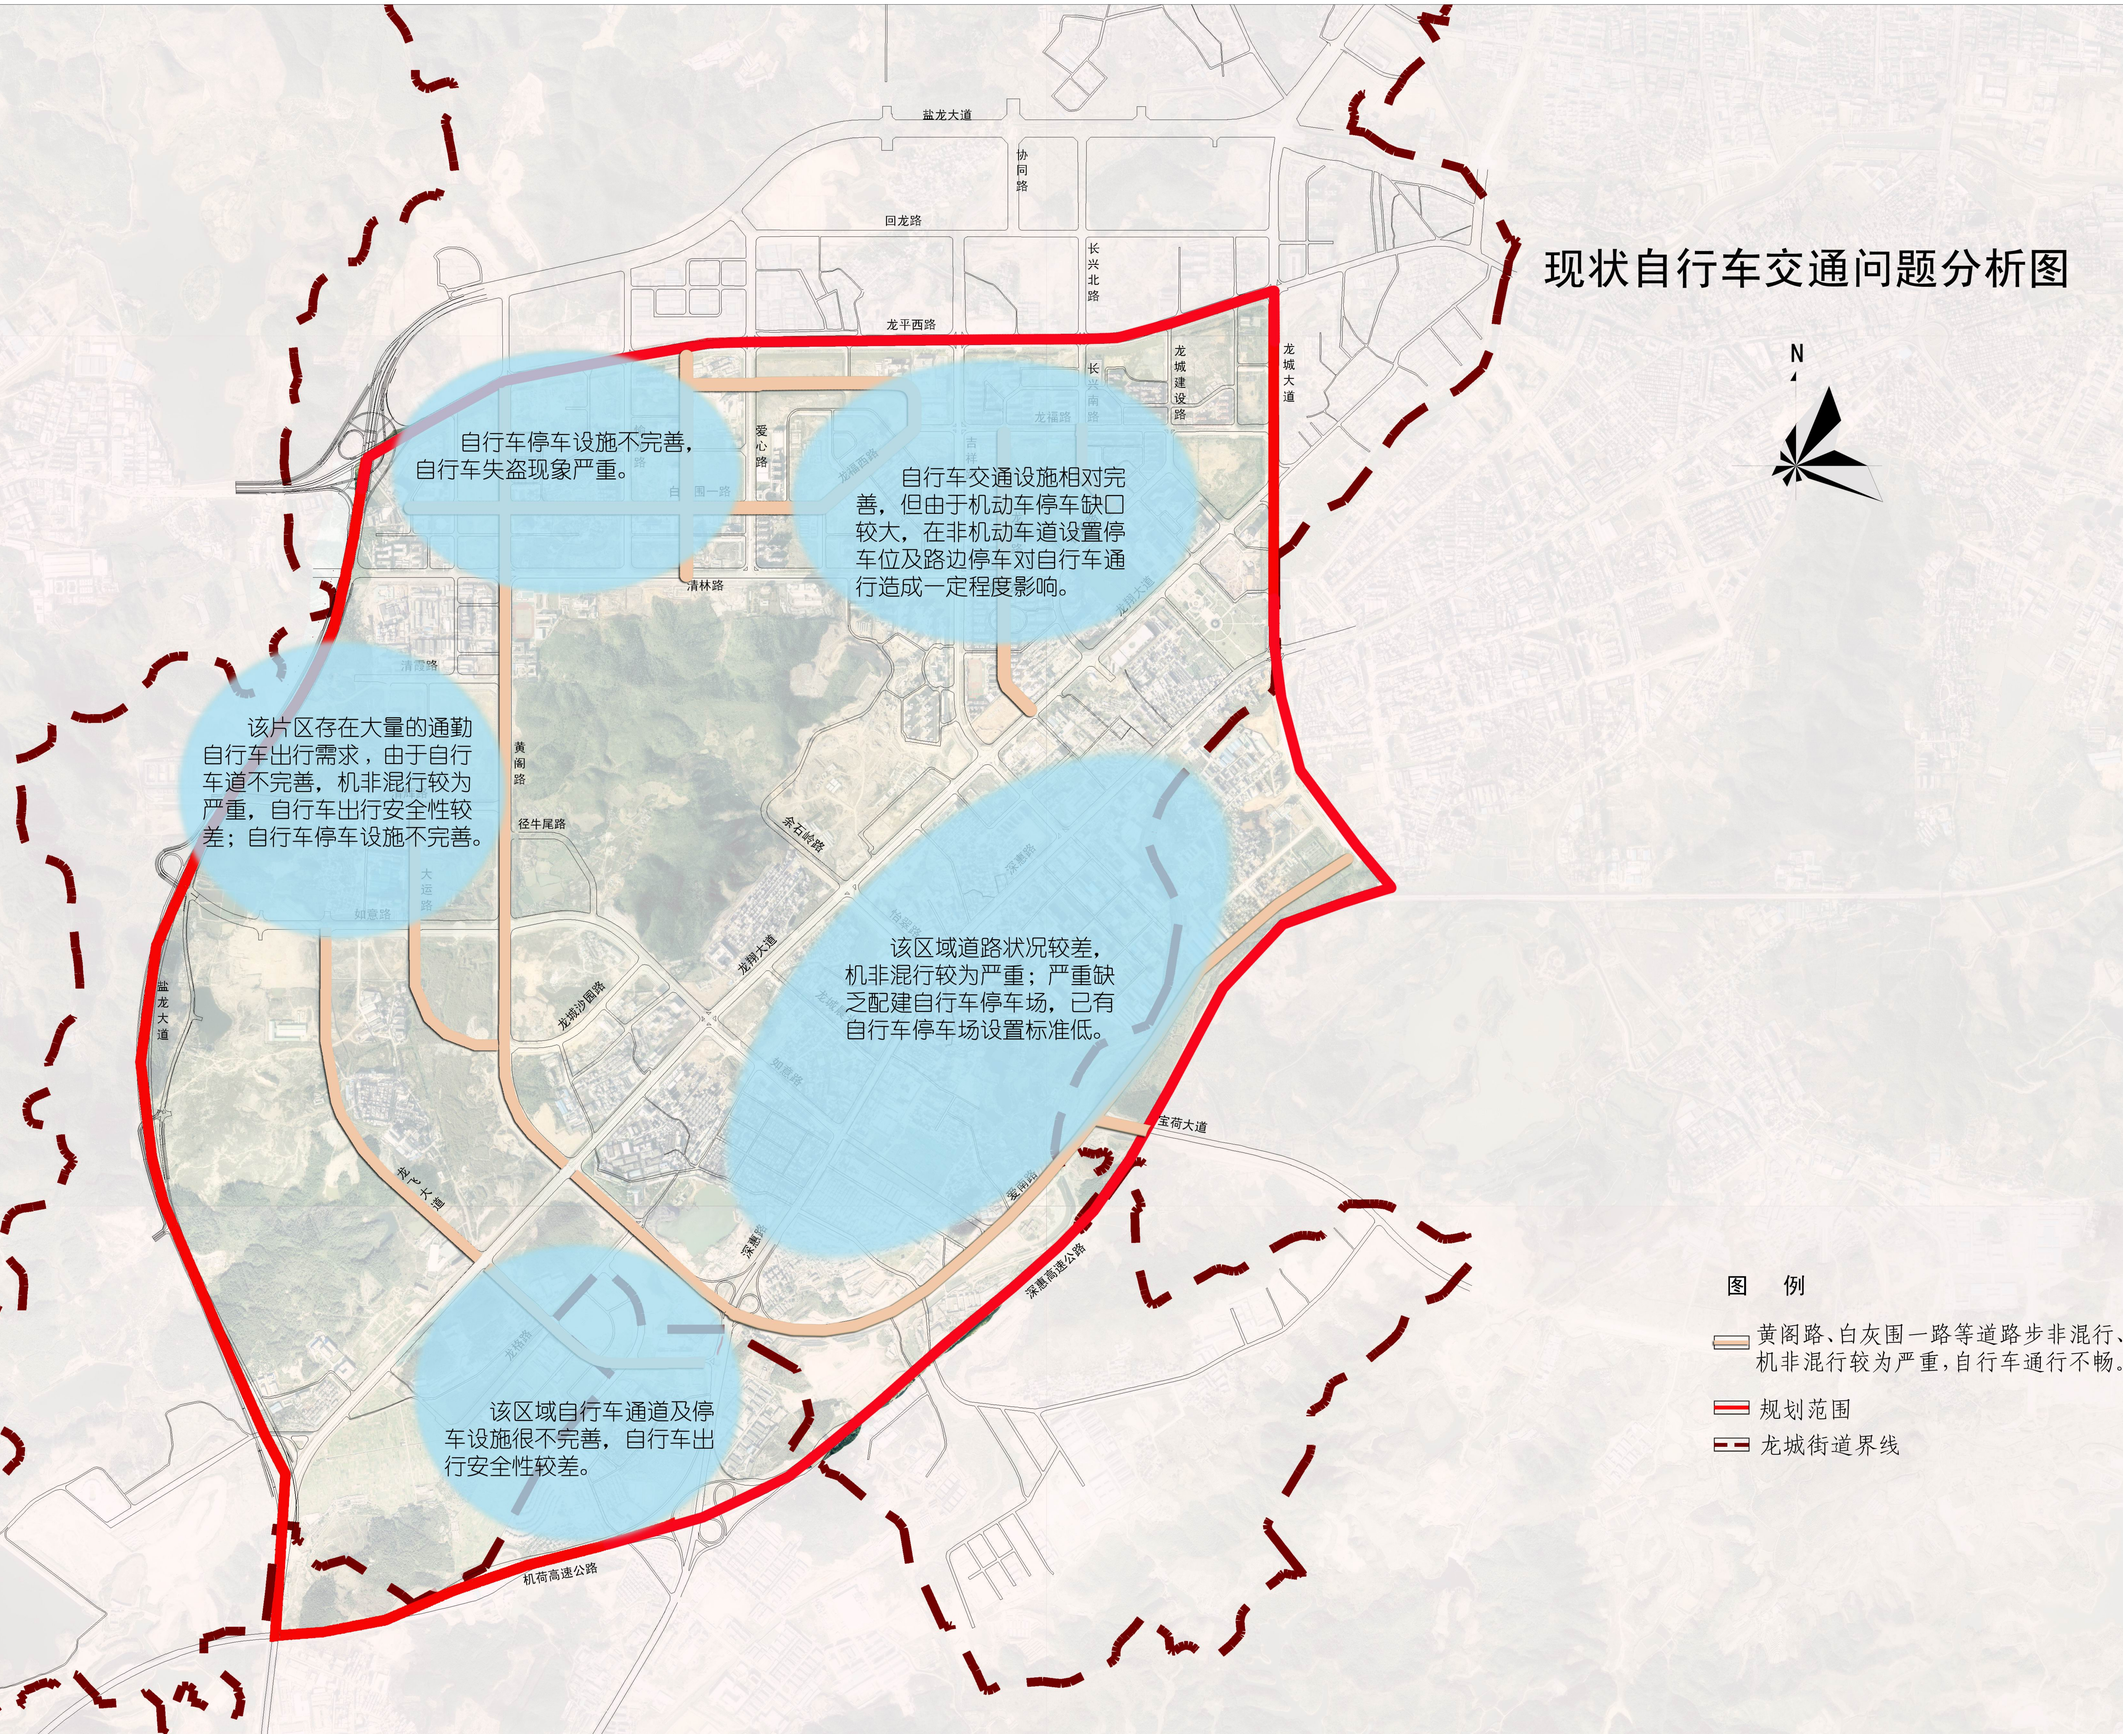

N

图　例

- 黄阁路、白灰围一路等道路步非混行、机非混行较为严重，自行车通行不畅。
- 规划范围
- 龙城街道界线

龙岗中心城片区自行车交通改善

自行车交通功能分区示意图

说明：
1. 轨道接驳区分布在地铁站站点周边1000米范围内，可充分发挥自行车与轨道接驳换乘的功能；
2. 主力生活区为居民区、工厂、学校集中的地方，自行车出行频率较高；
3. 景观休闲区主要为大型公园、绿地以及重要的旅游休闲区域；
4. 商业主体区主要包括大型商场、商业集中区域、文化娱乐设施、广场、体育设施等。

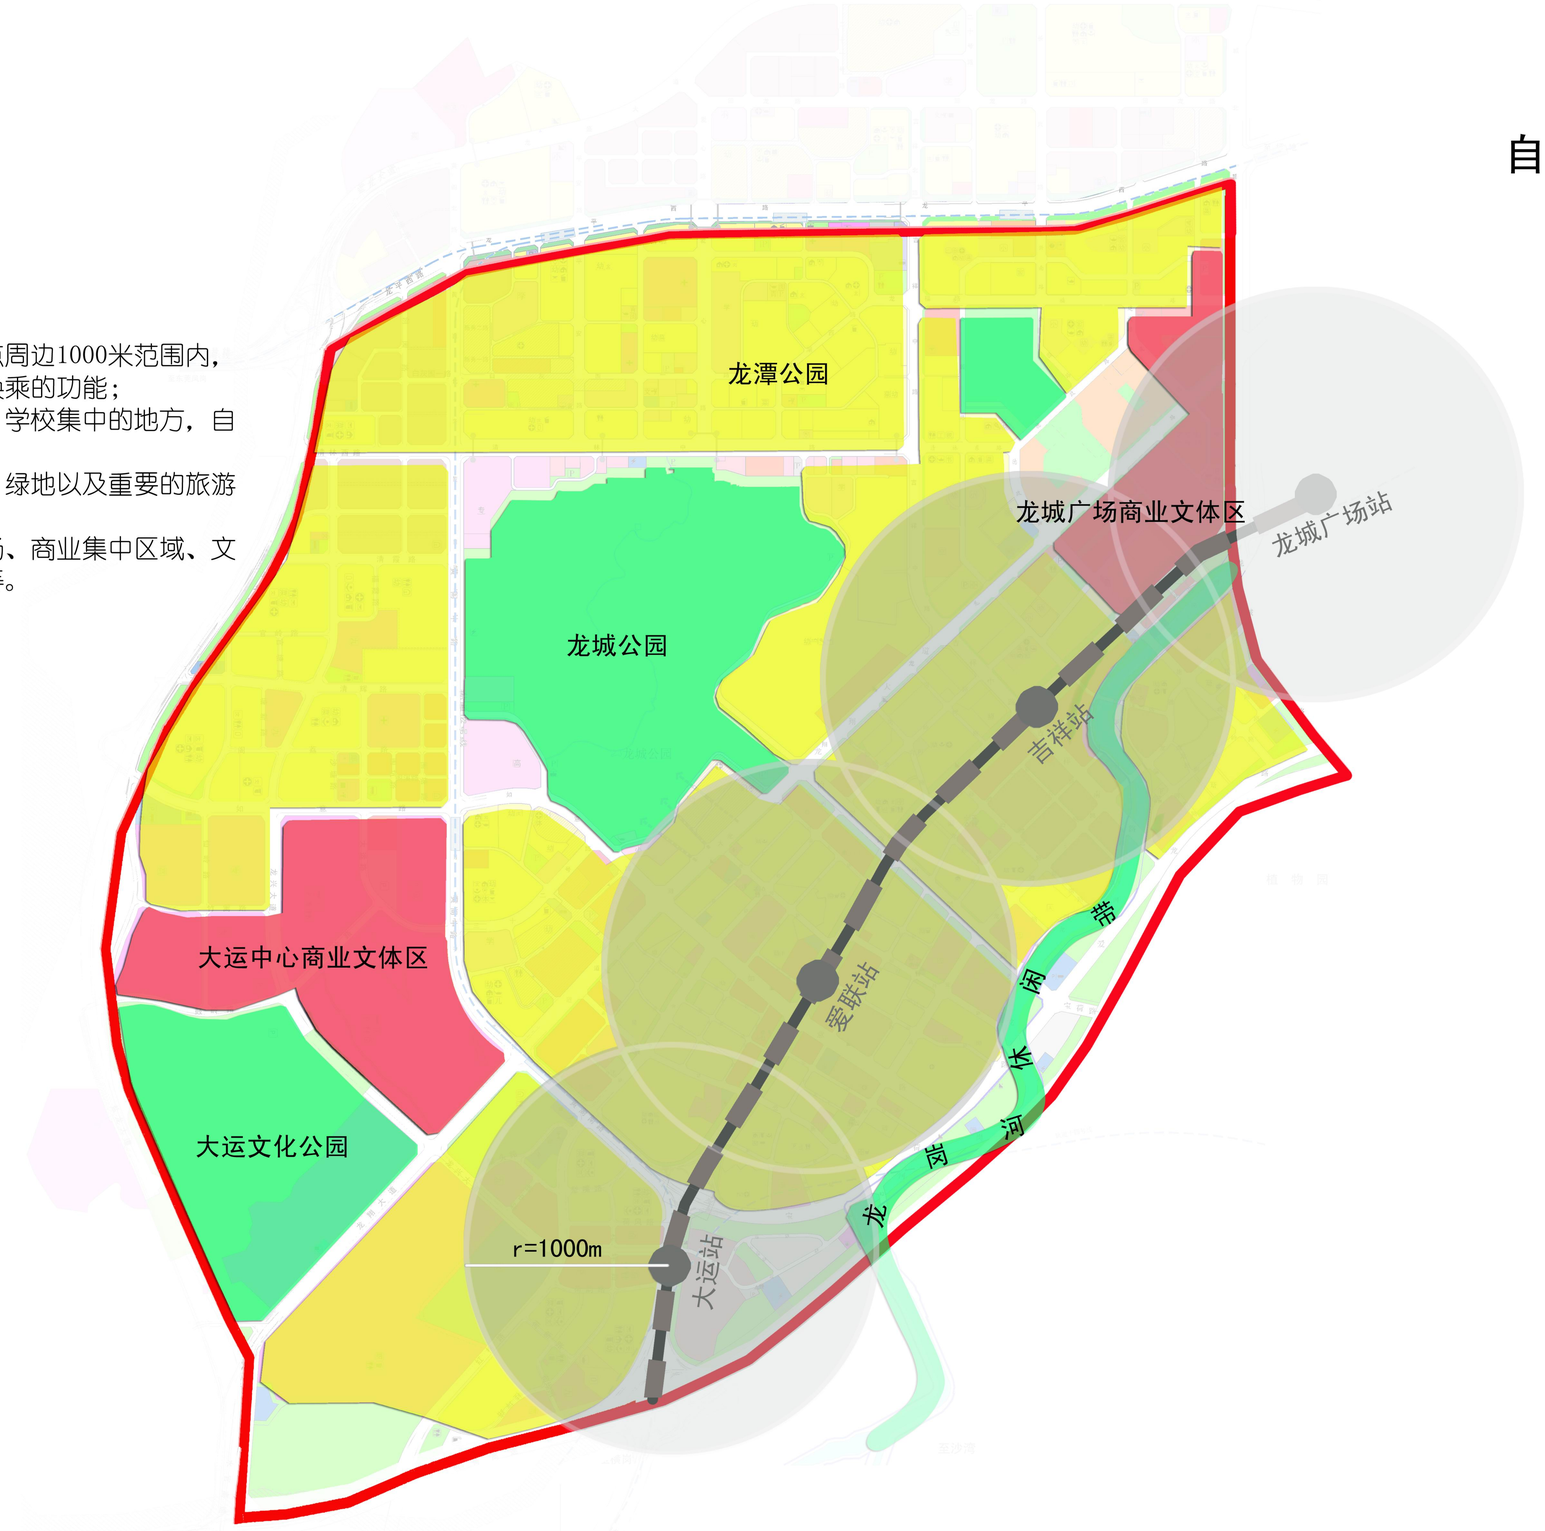

自行车道网络规划图

说明：
1. 自行车廊道为区域性慢行区之间、高标准建设的非机动车专用道，慢行区与轨道交通换乘枢纽的连接通道，相当于自行车主干道；
2. 自行车集散道为相邻慢行区之间或慢行区内的非机动车集散道路，慢行区内与常规公交换乘枢纽的连接通道，相当于自行车次干道；
3. 部分廊道、集散道兼具休闲功能，如清林路、余石岭路等；
4. 图中未标示支路承担自行车连通道功能。

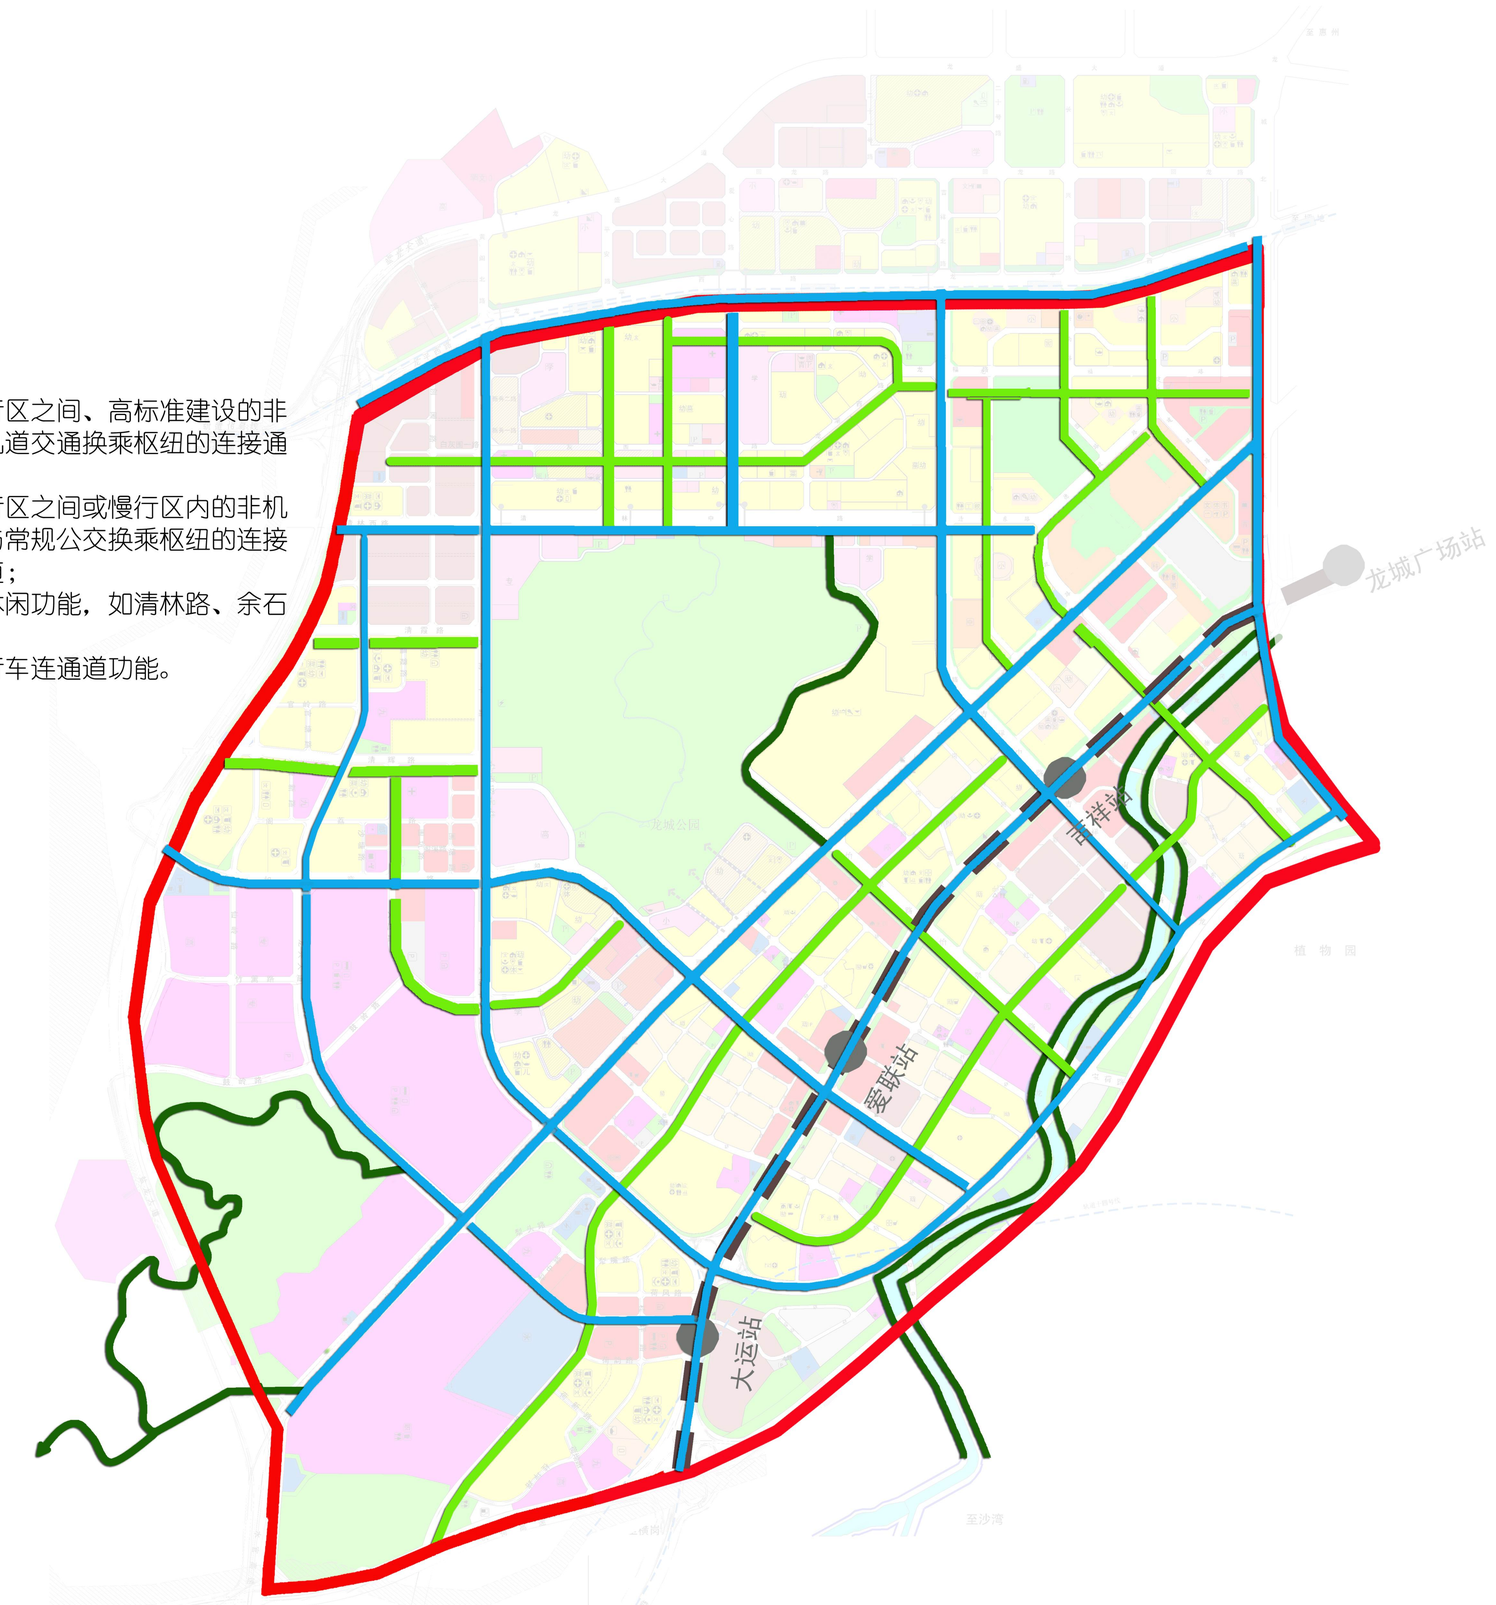

图　例

- 自行车廊道
- 自行车集散道
- 自行车休闲道
- 地铁3号线
- 地铁站
- 规划范围

自行车道休闲功能示意图

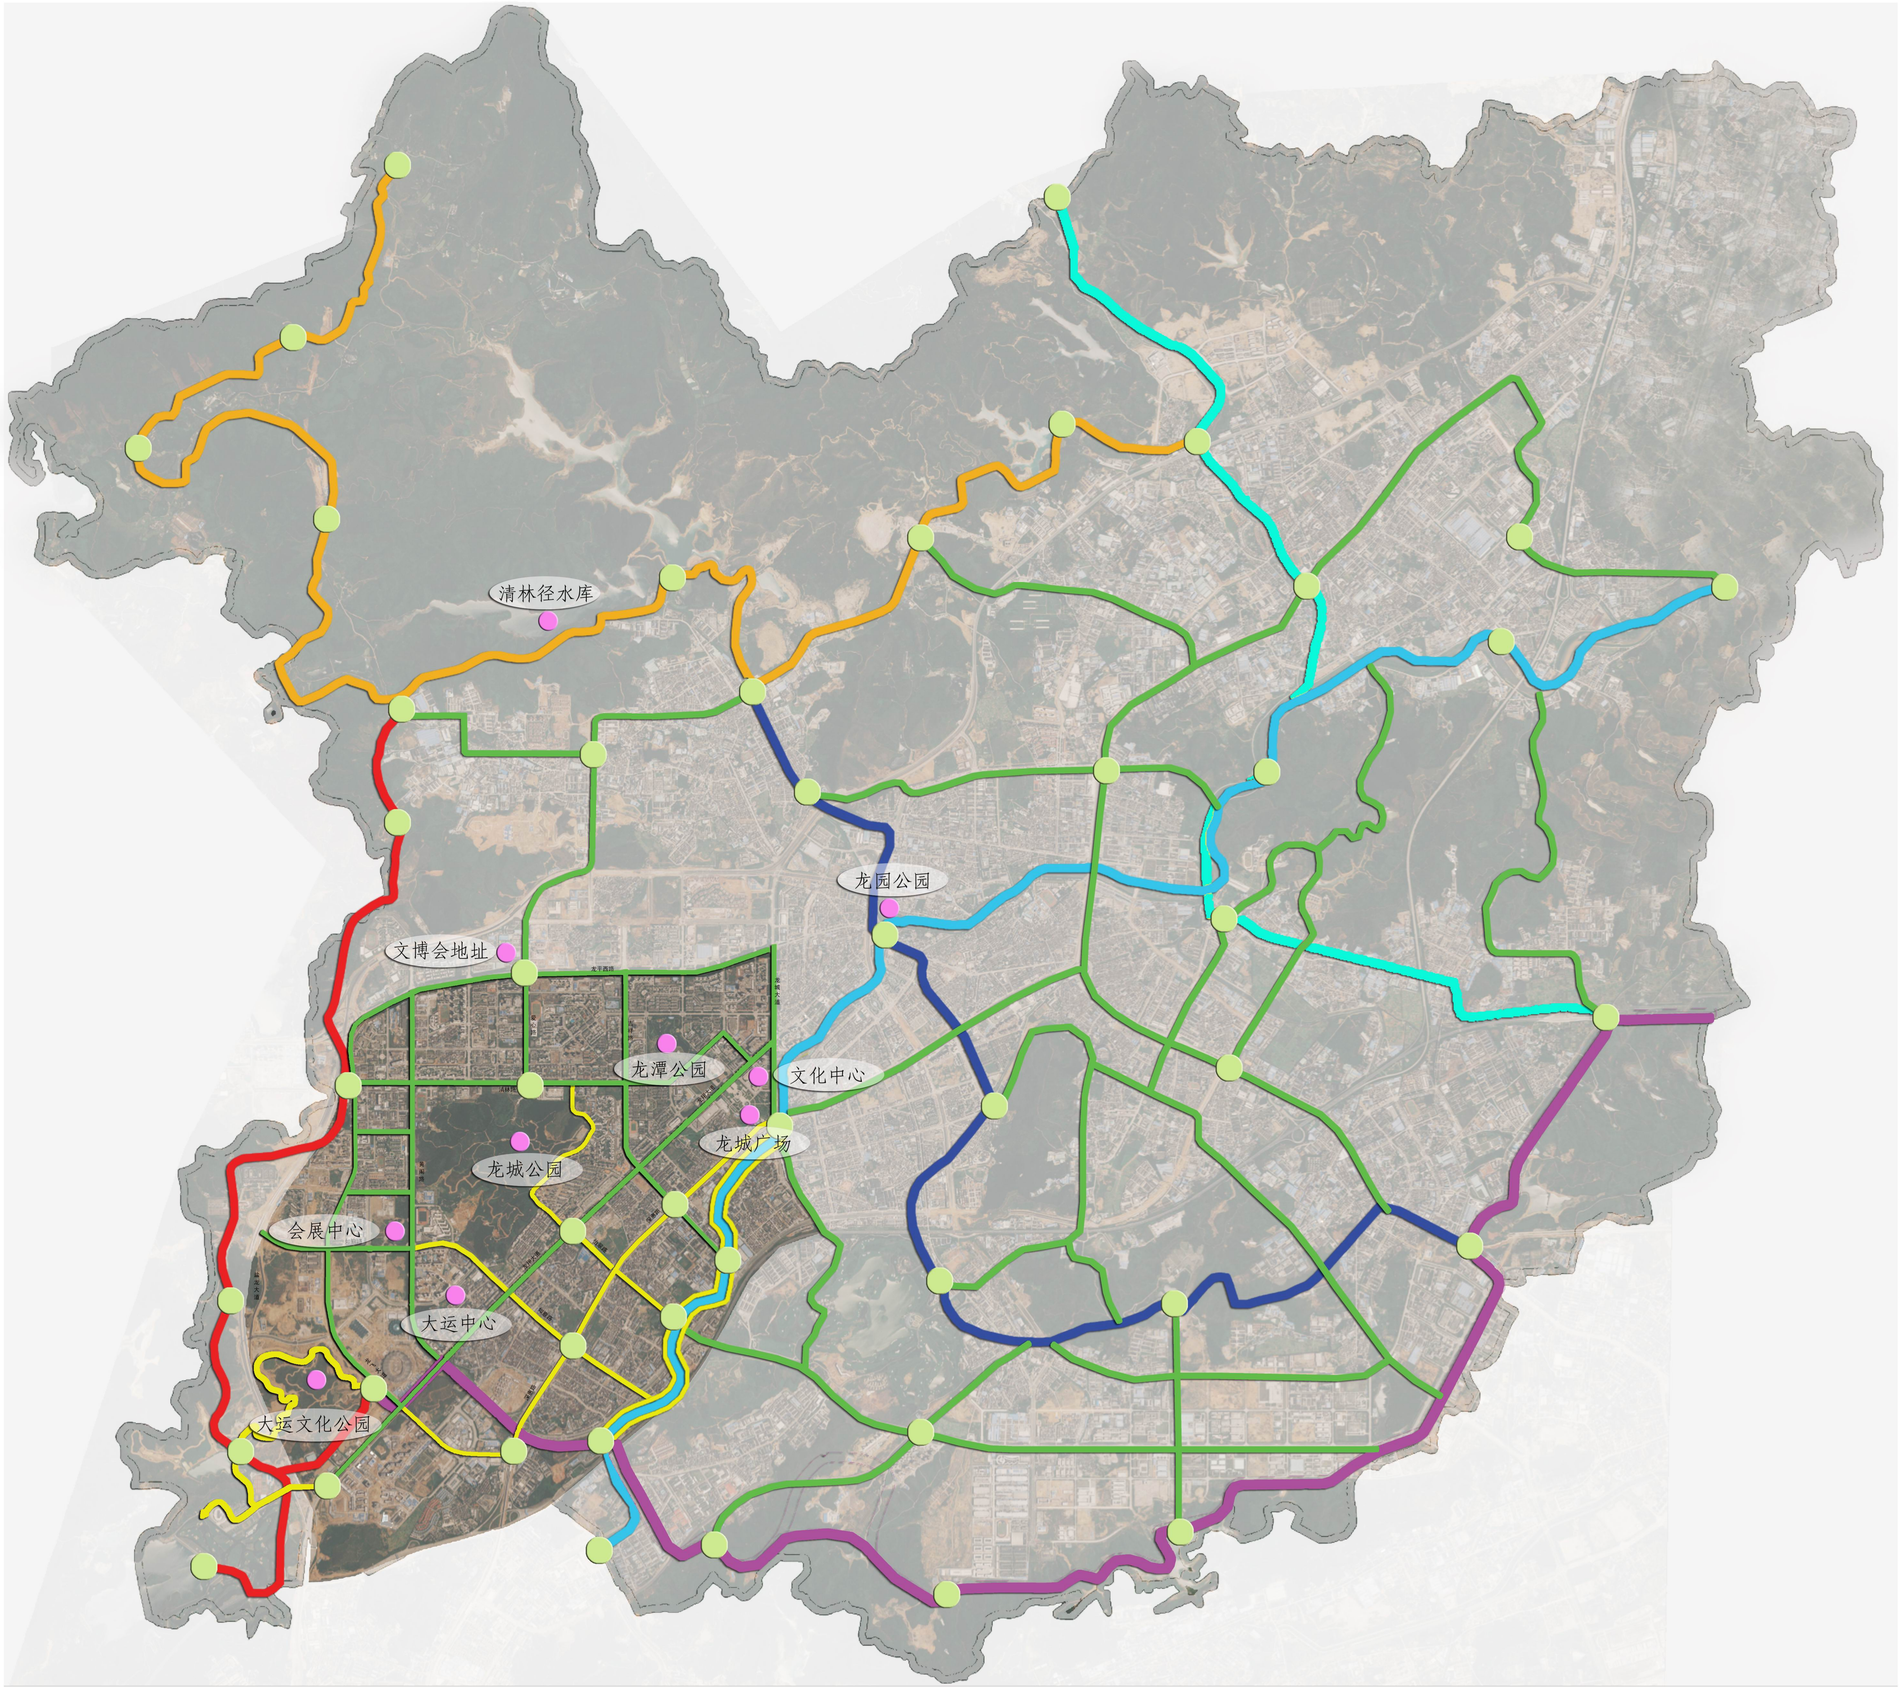

N

图　例

- 1号绿道
- 2号绿道
- 3号绿道
- 4号绿道
- 5号绿道
- 6号绿道
- 社区绿道支线
- 自行车休闲道
- 景观休闲点
- 绿道服务站

龙岗中心城片区自行车交通改善

自行车道设置形式示意图

说明：本图只标示出廊道、集散道以上等级自行车道的设置形式。

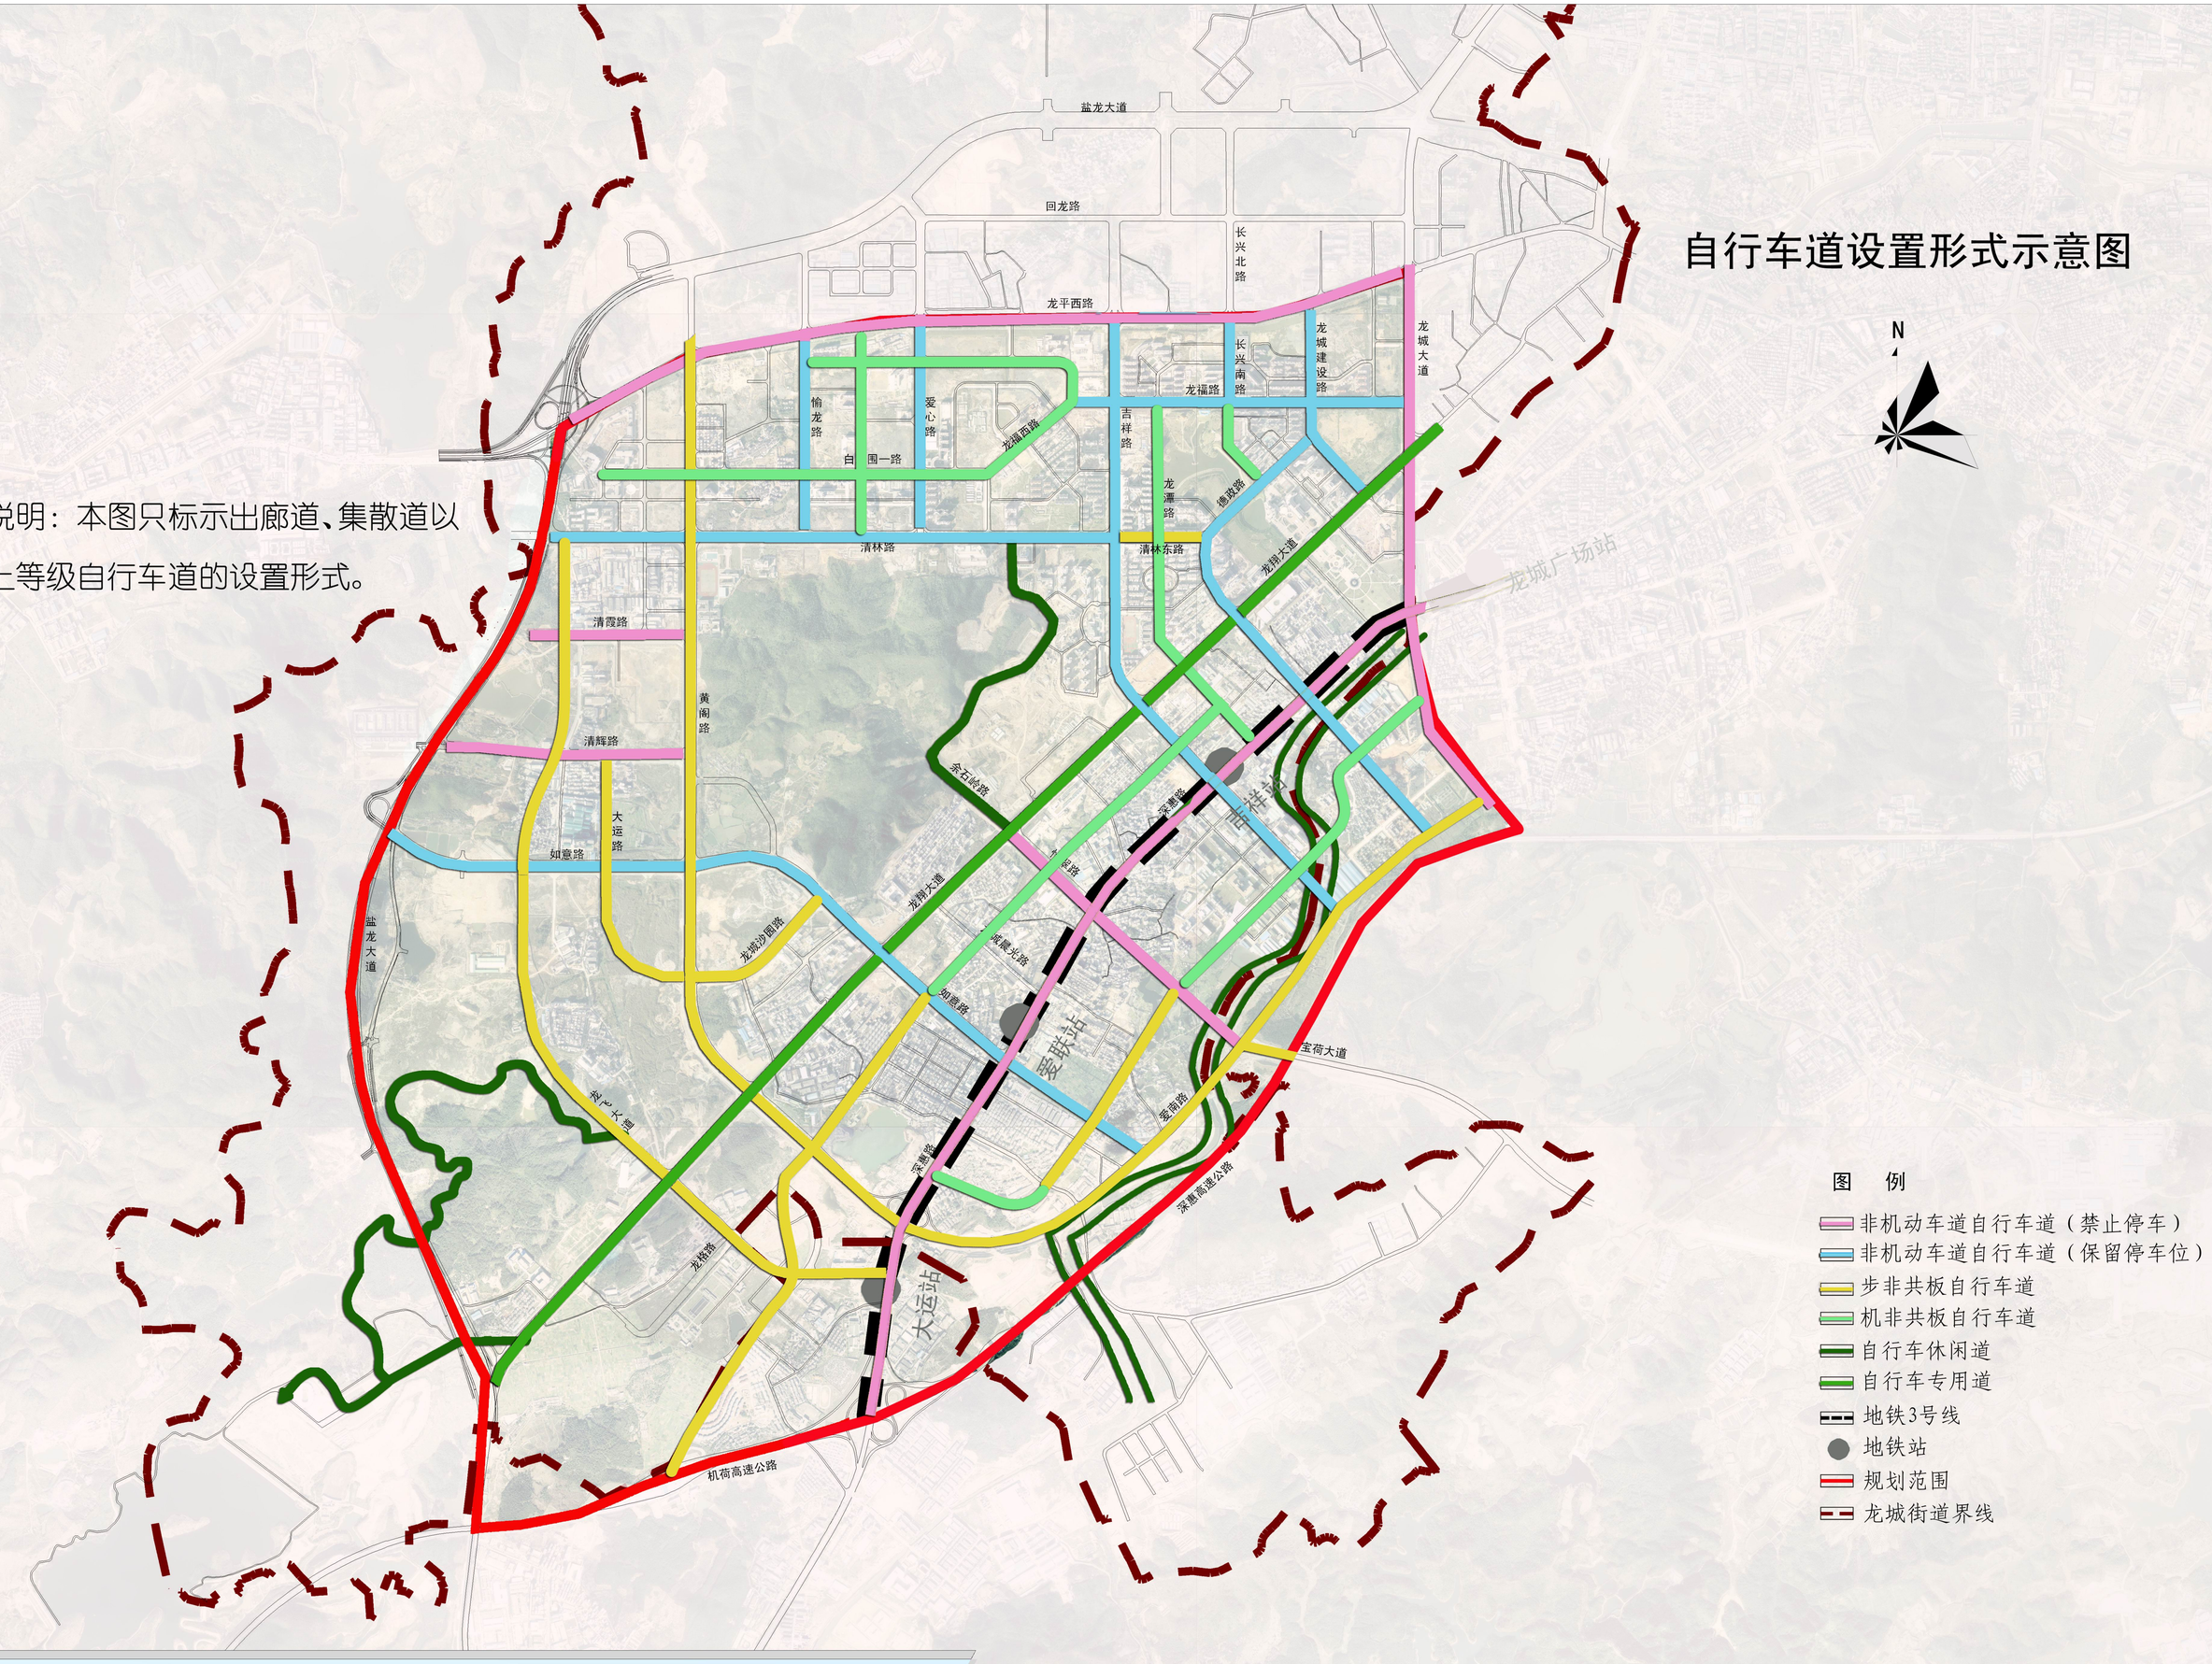

图　例

- 非机动车道自行车道（禁止停车）
- 非机动车道自行车道（保留停车位）
- 步非共板自行车道
- 机非共板自行车道
- 自行车休闲道
- 自行车专用道
- 地铁3号线
- 地铁站
- 规划范围
- 龙城街道界线

自行车横断面设计指引图

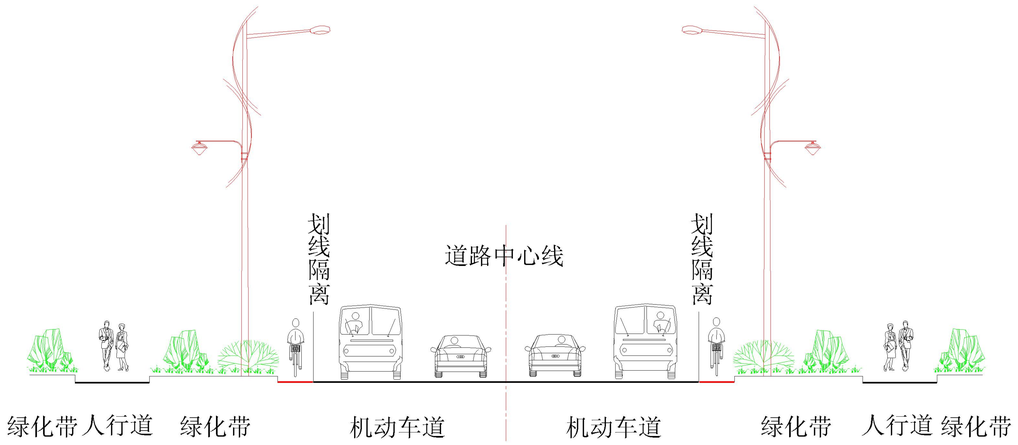

机非共板分离

步非共板分离

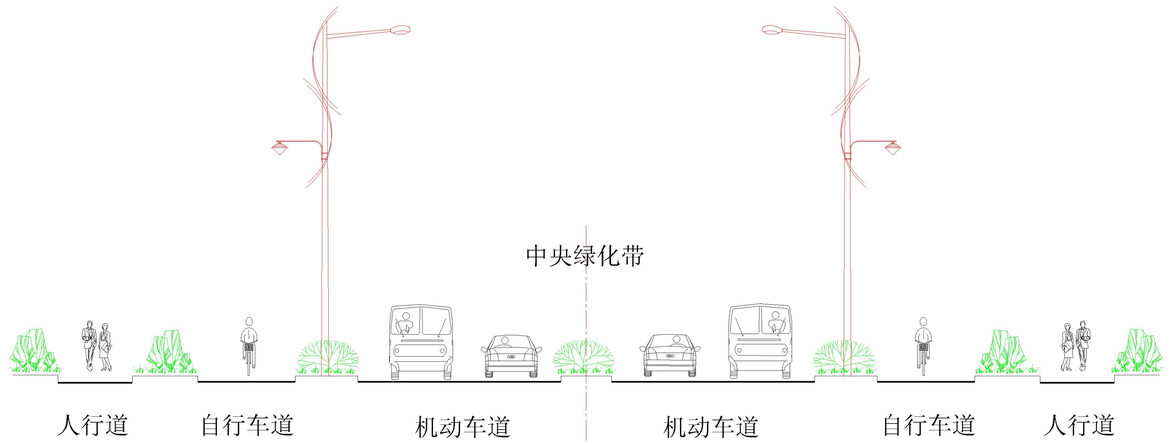

独立自行车道

独立自行车道交叉口交通组织图

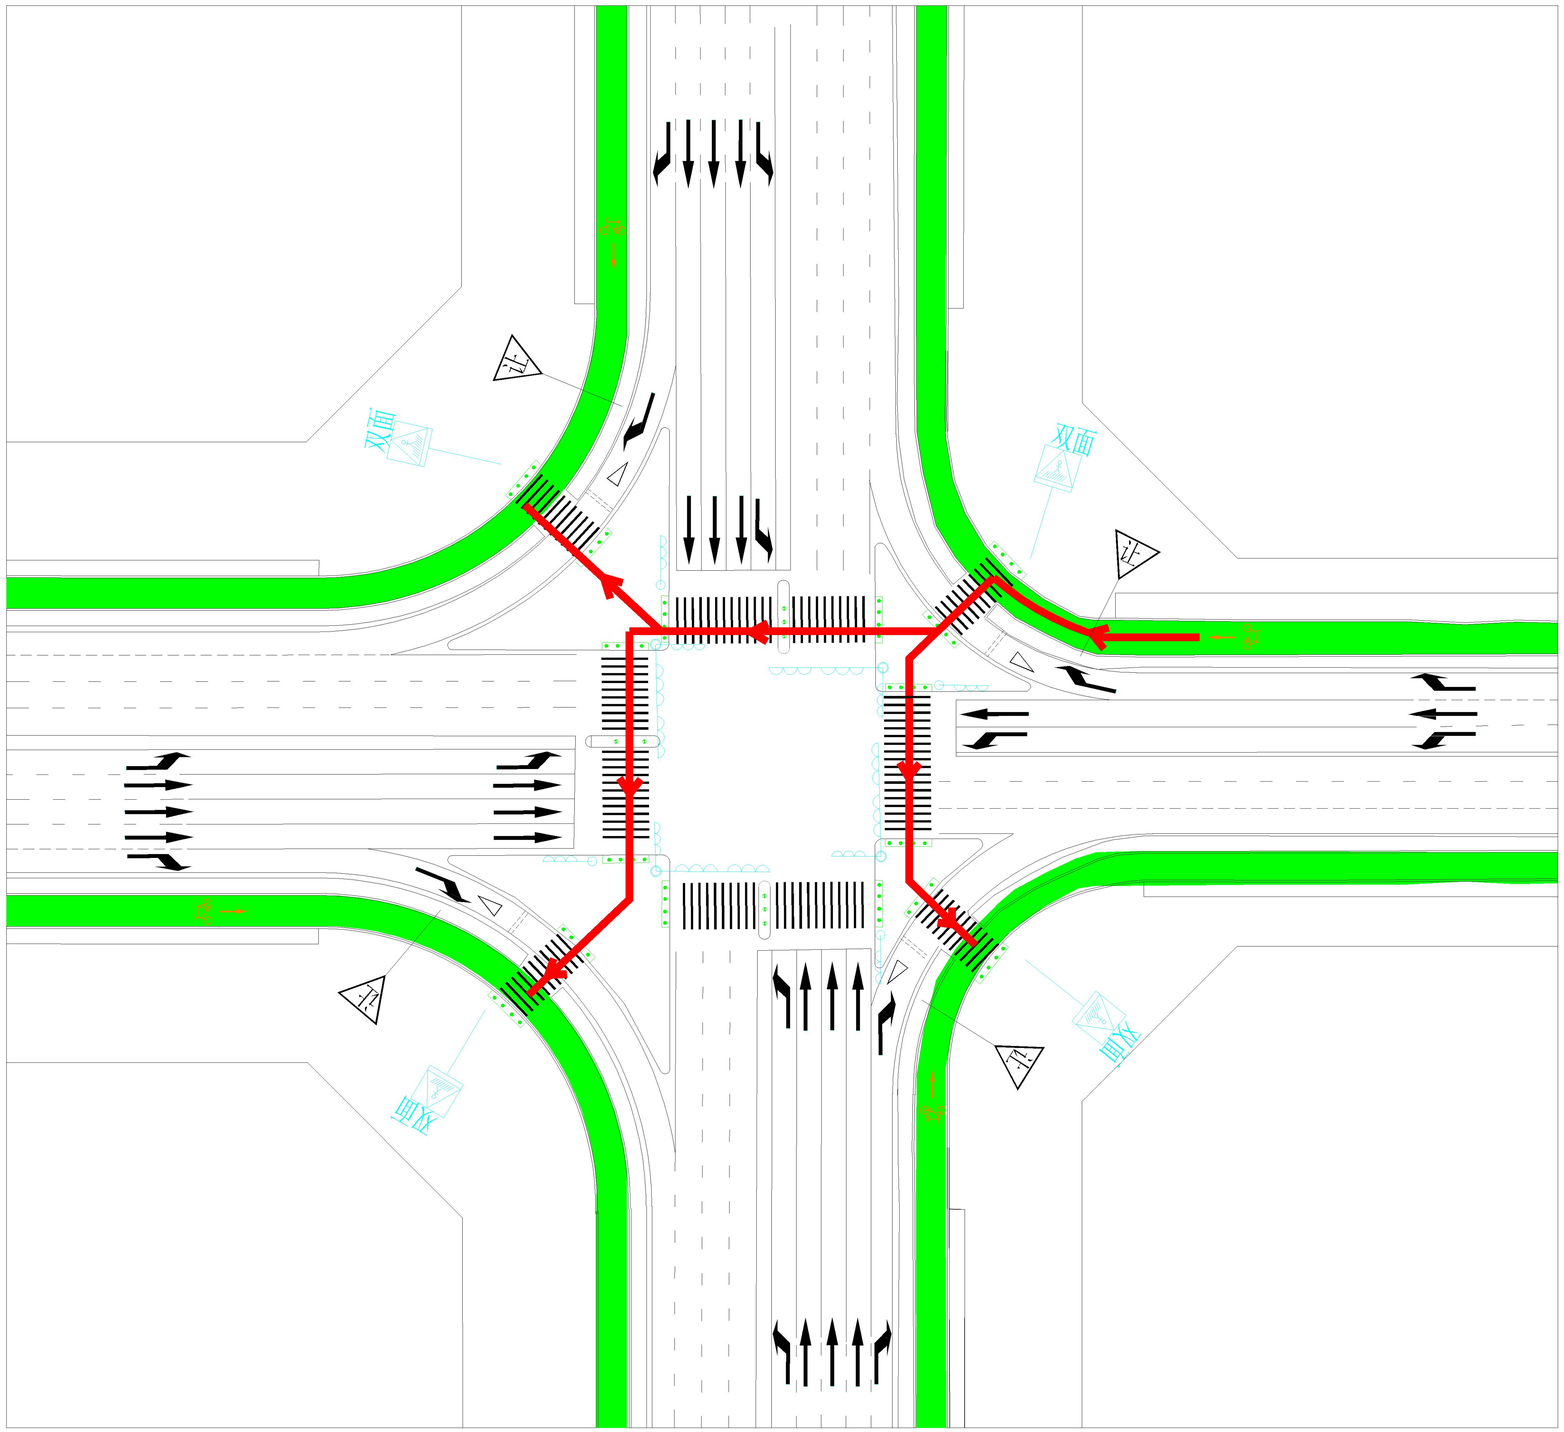

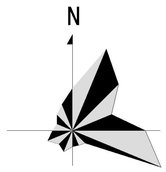

图例：

- 机动车信号灯
- 人行信号灯
- 交通标志
- 自行车道路面标识
- 自行车行驶路线
- 独立自行车道

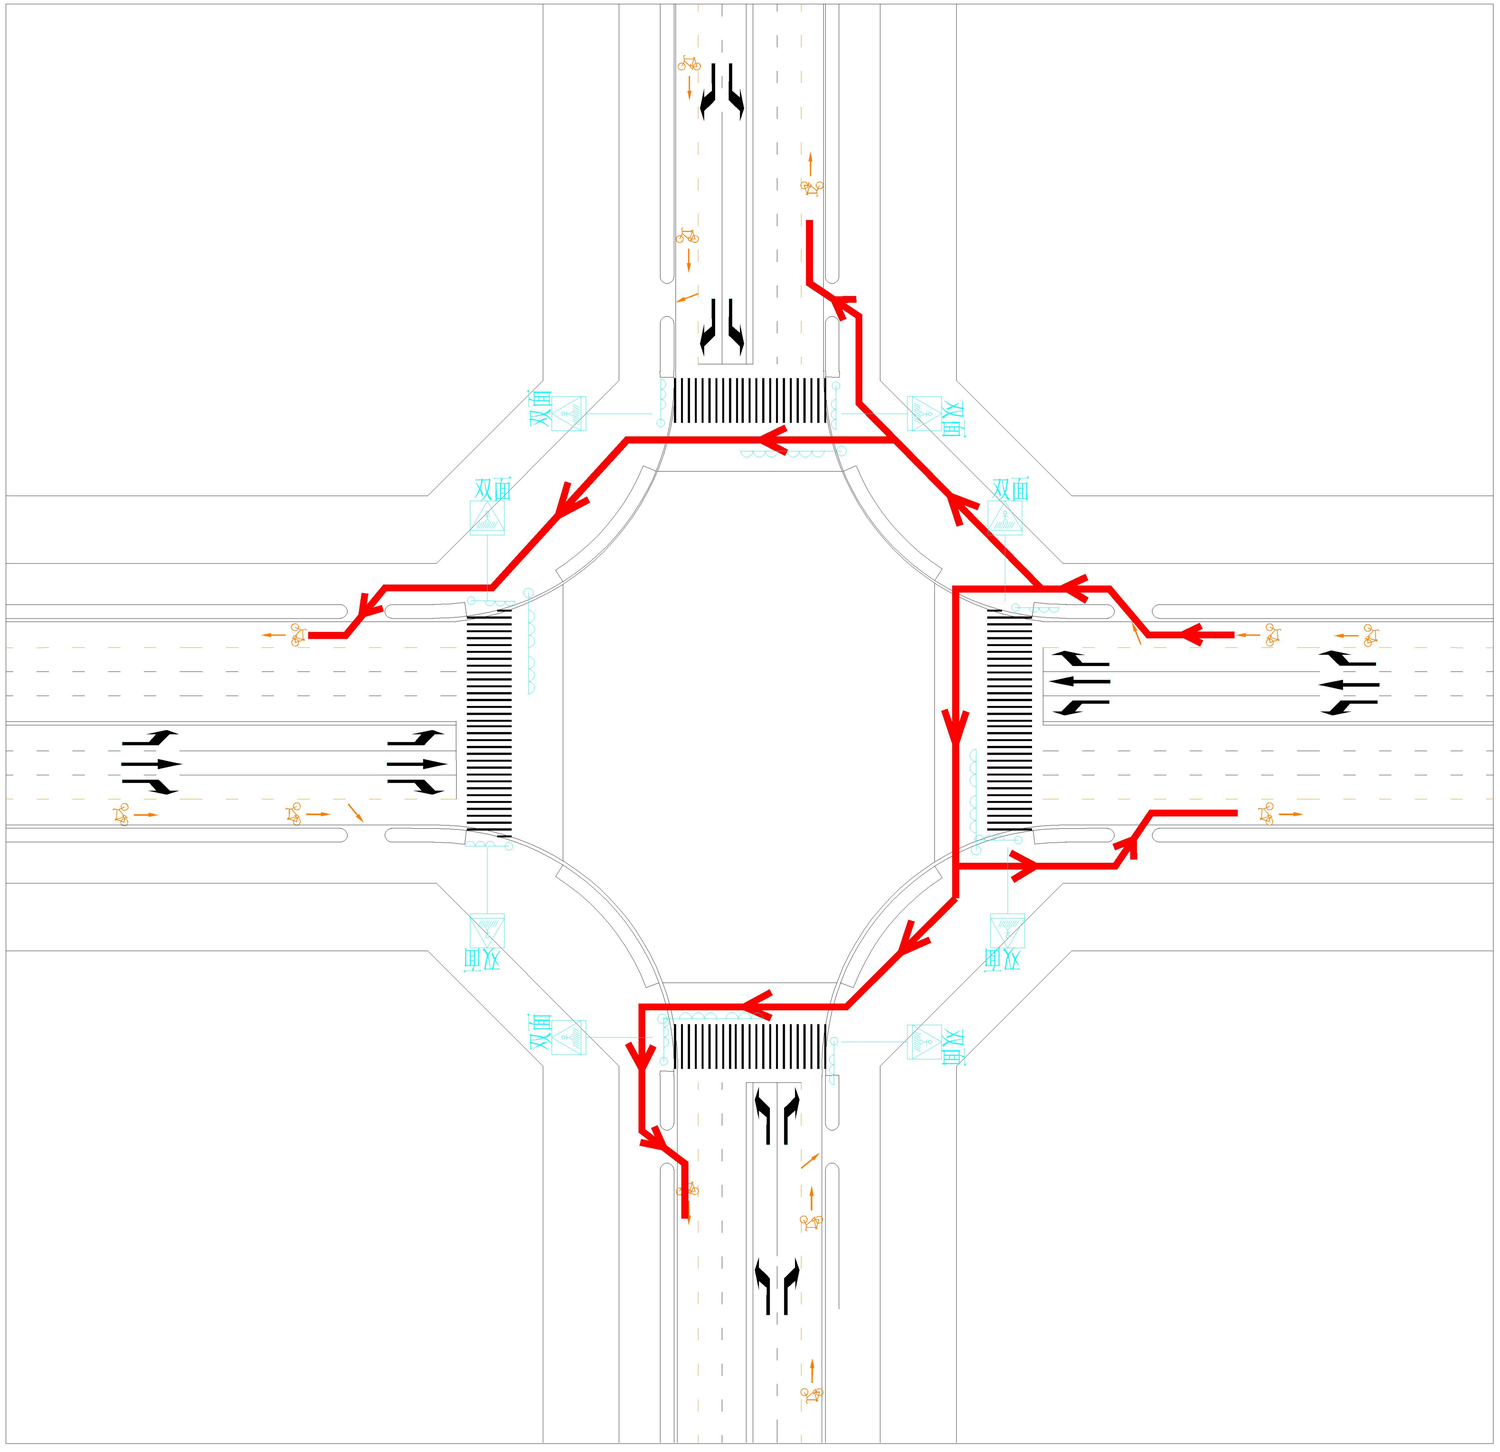

机非共板分离自行车道交叉口交通组织图

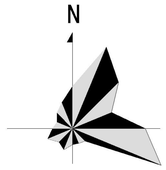

图例：

- 机动车信号灯
- 人行信号灯
- 交通标志
- 自行车道路面标识
- 自行车行驶路线

步非共板分离自行车道交叉口交通组织图

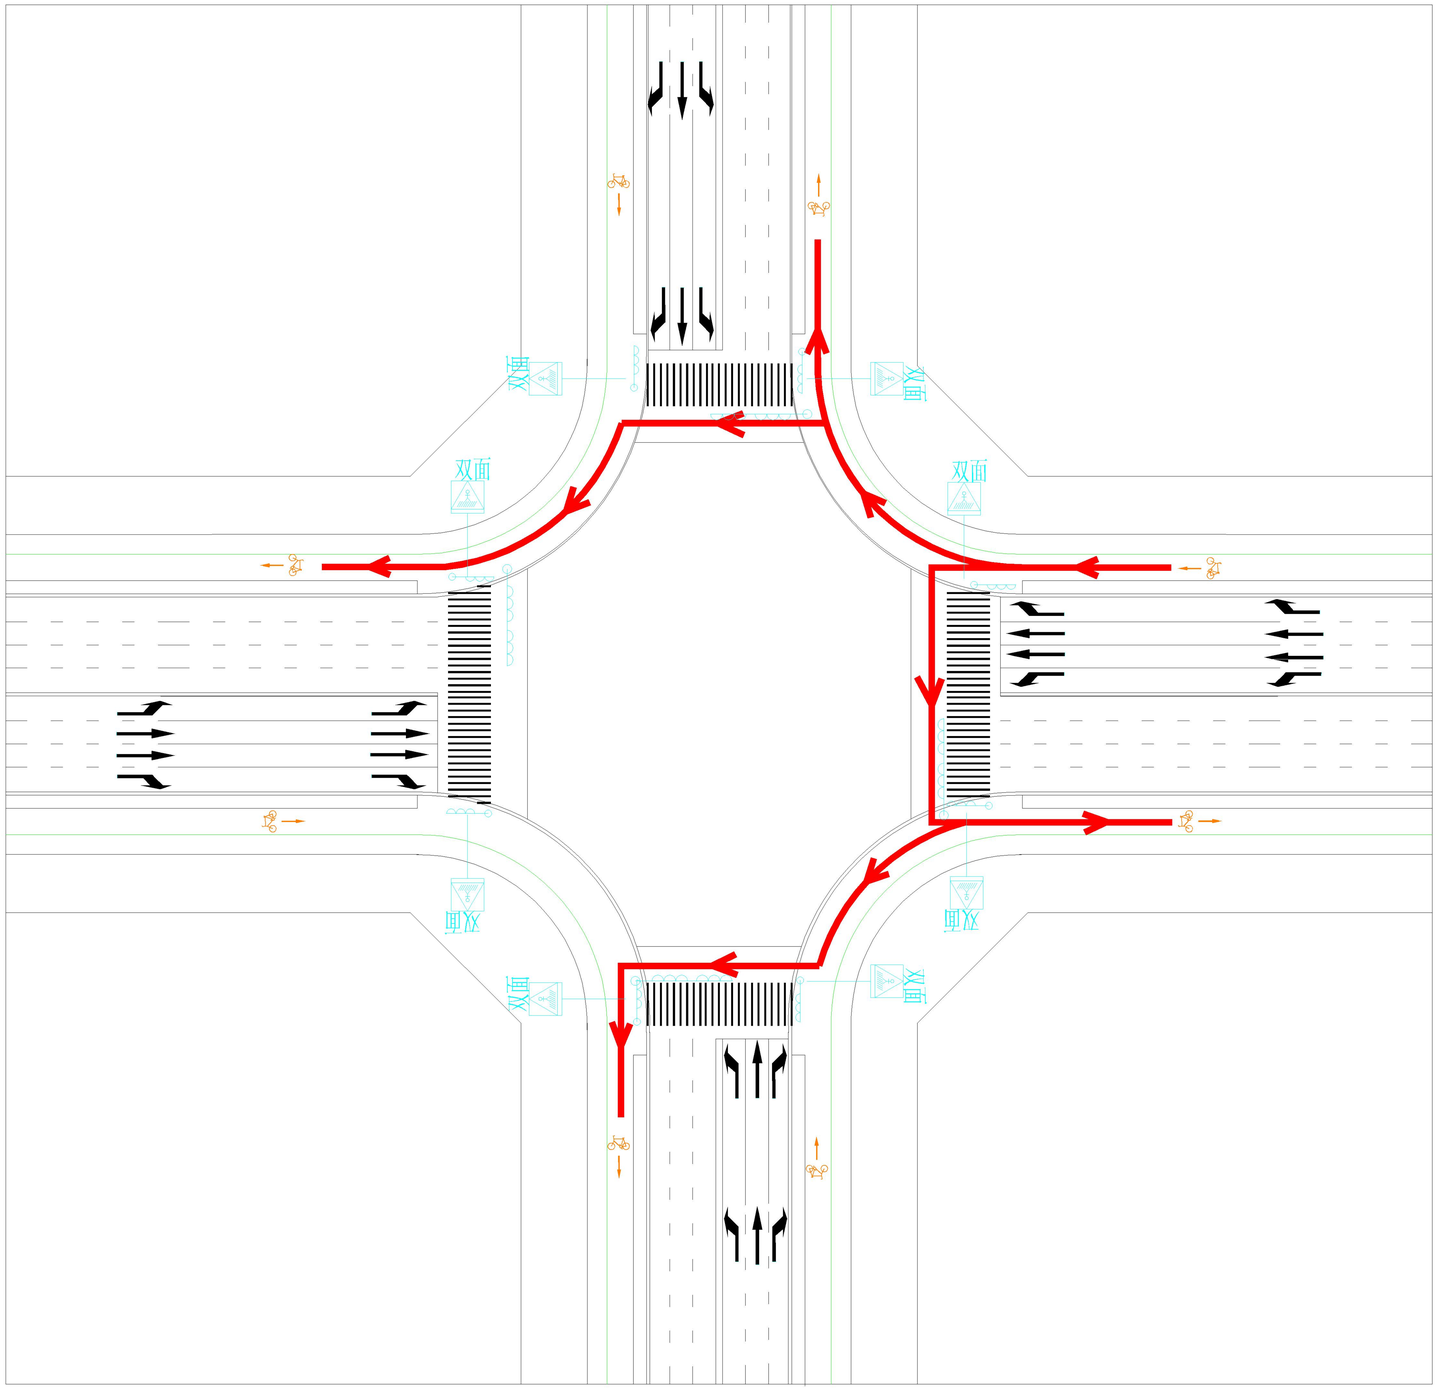

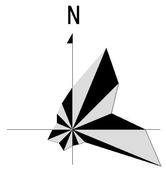

图例：

机动车信号灯

人行信号灯

交通标志

自行车道路面标识

自行车行驶路线

近期公共自行车系统布局规划图

说明：
轨道自行车租赁点在站点各出口分散设置。

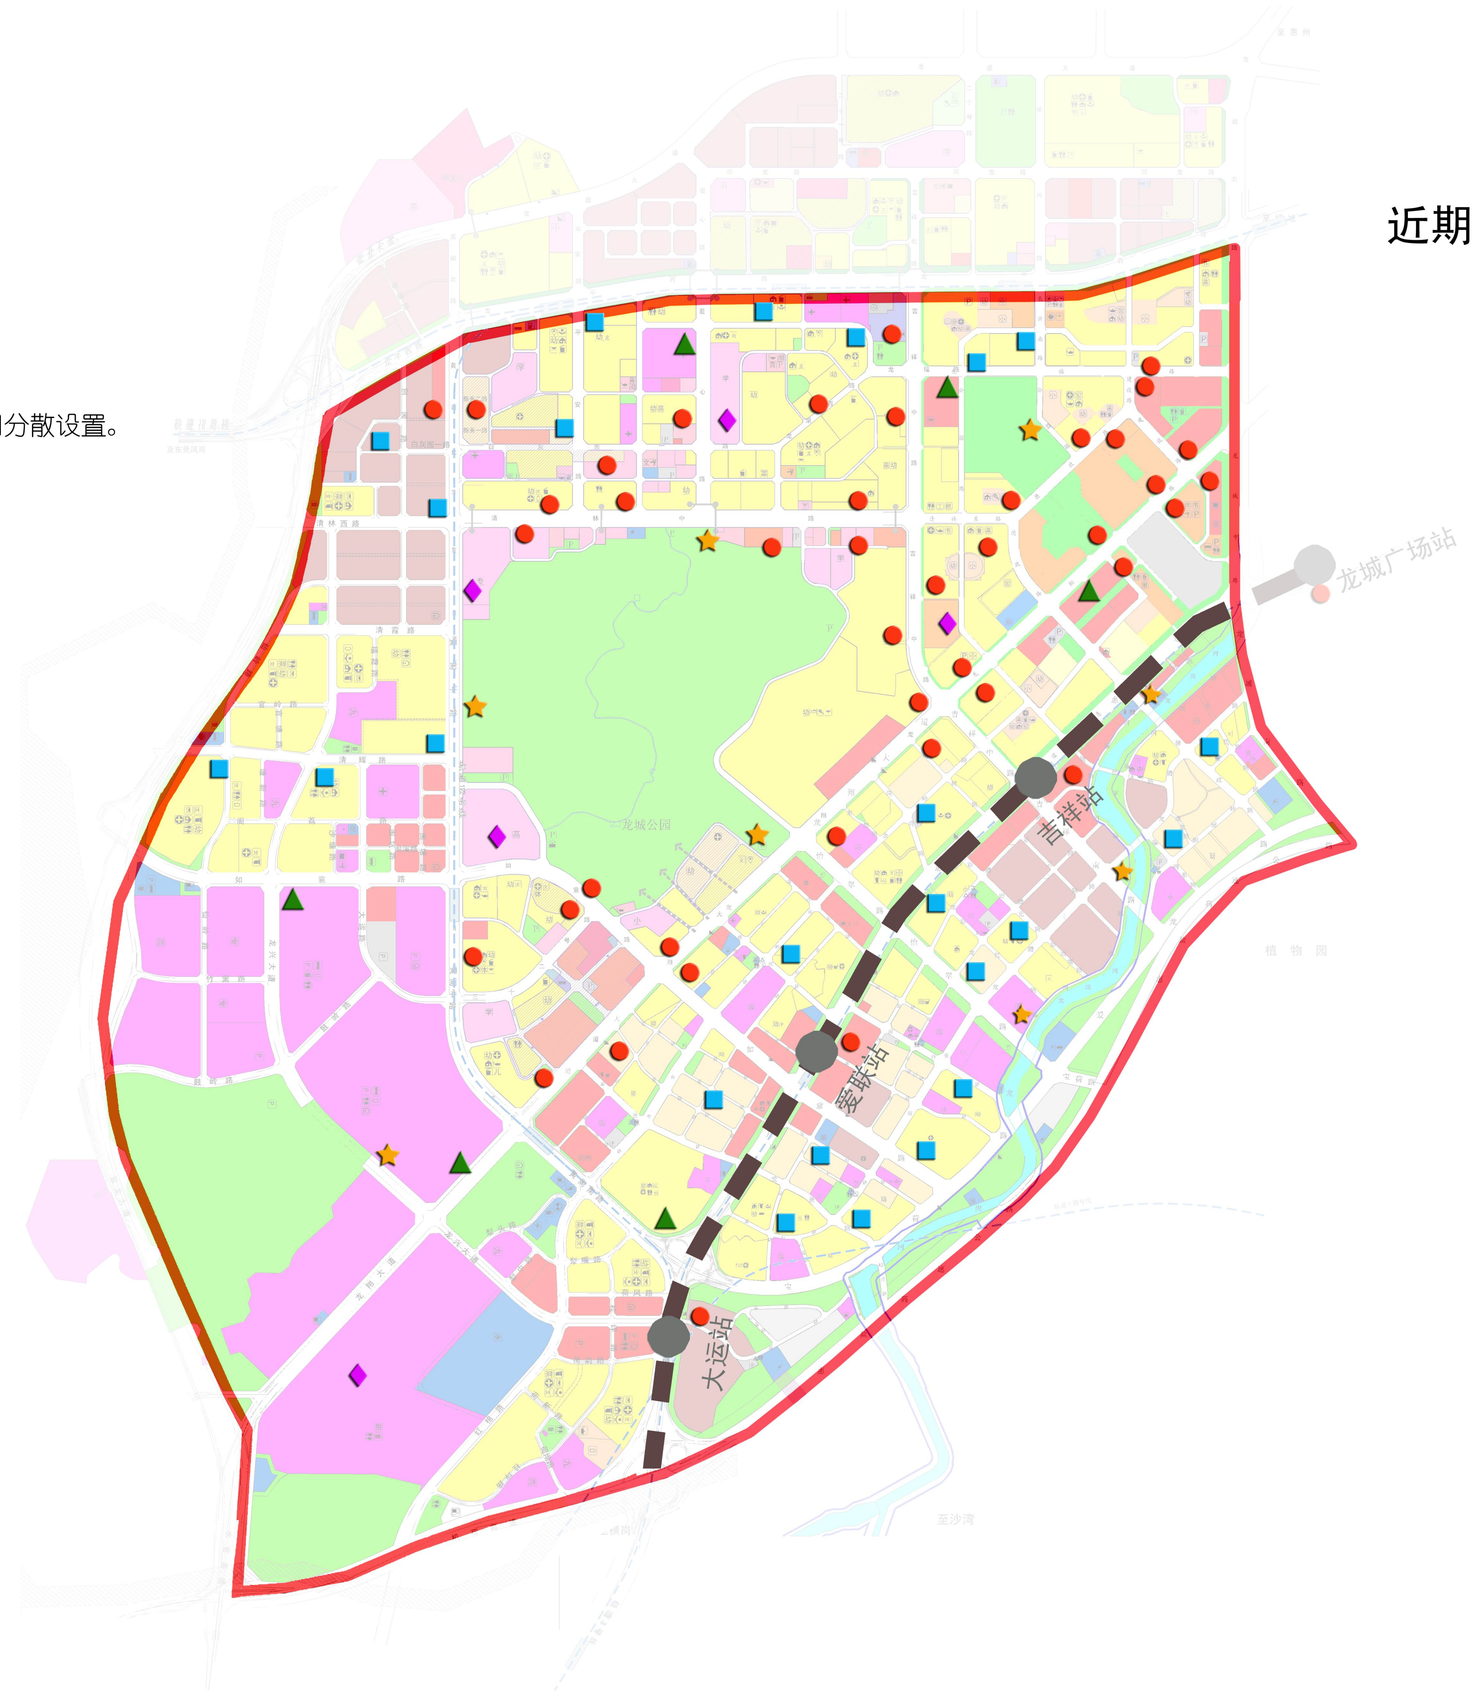

N

图　例
- 公交点
- 居住点
- 公建点
- 景观休闲点
- 院校点
- 地铁3号线
- 地铁站
- 规划范围

龙岗中心城片区自行车交通改善